


Návrh obvodu JPÚ Novof Lokalita: Podešňanska 1

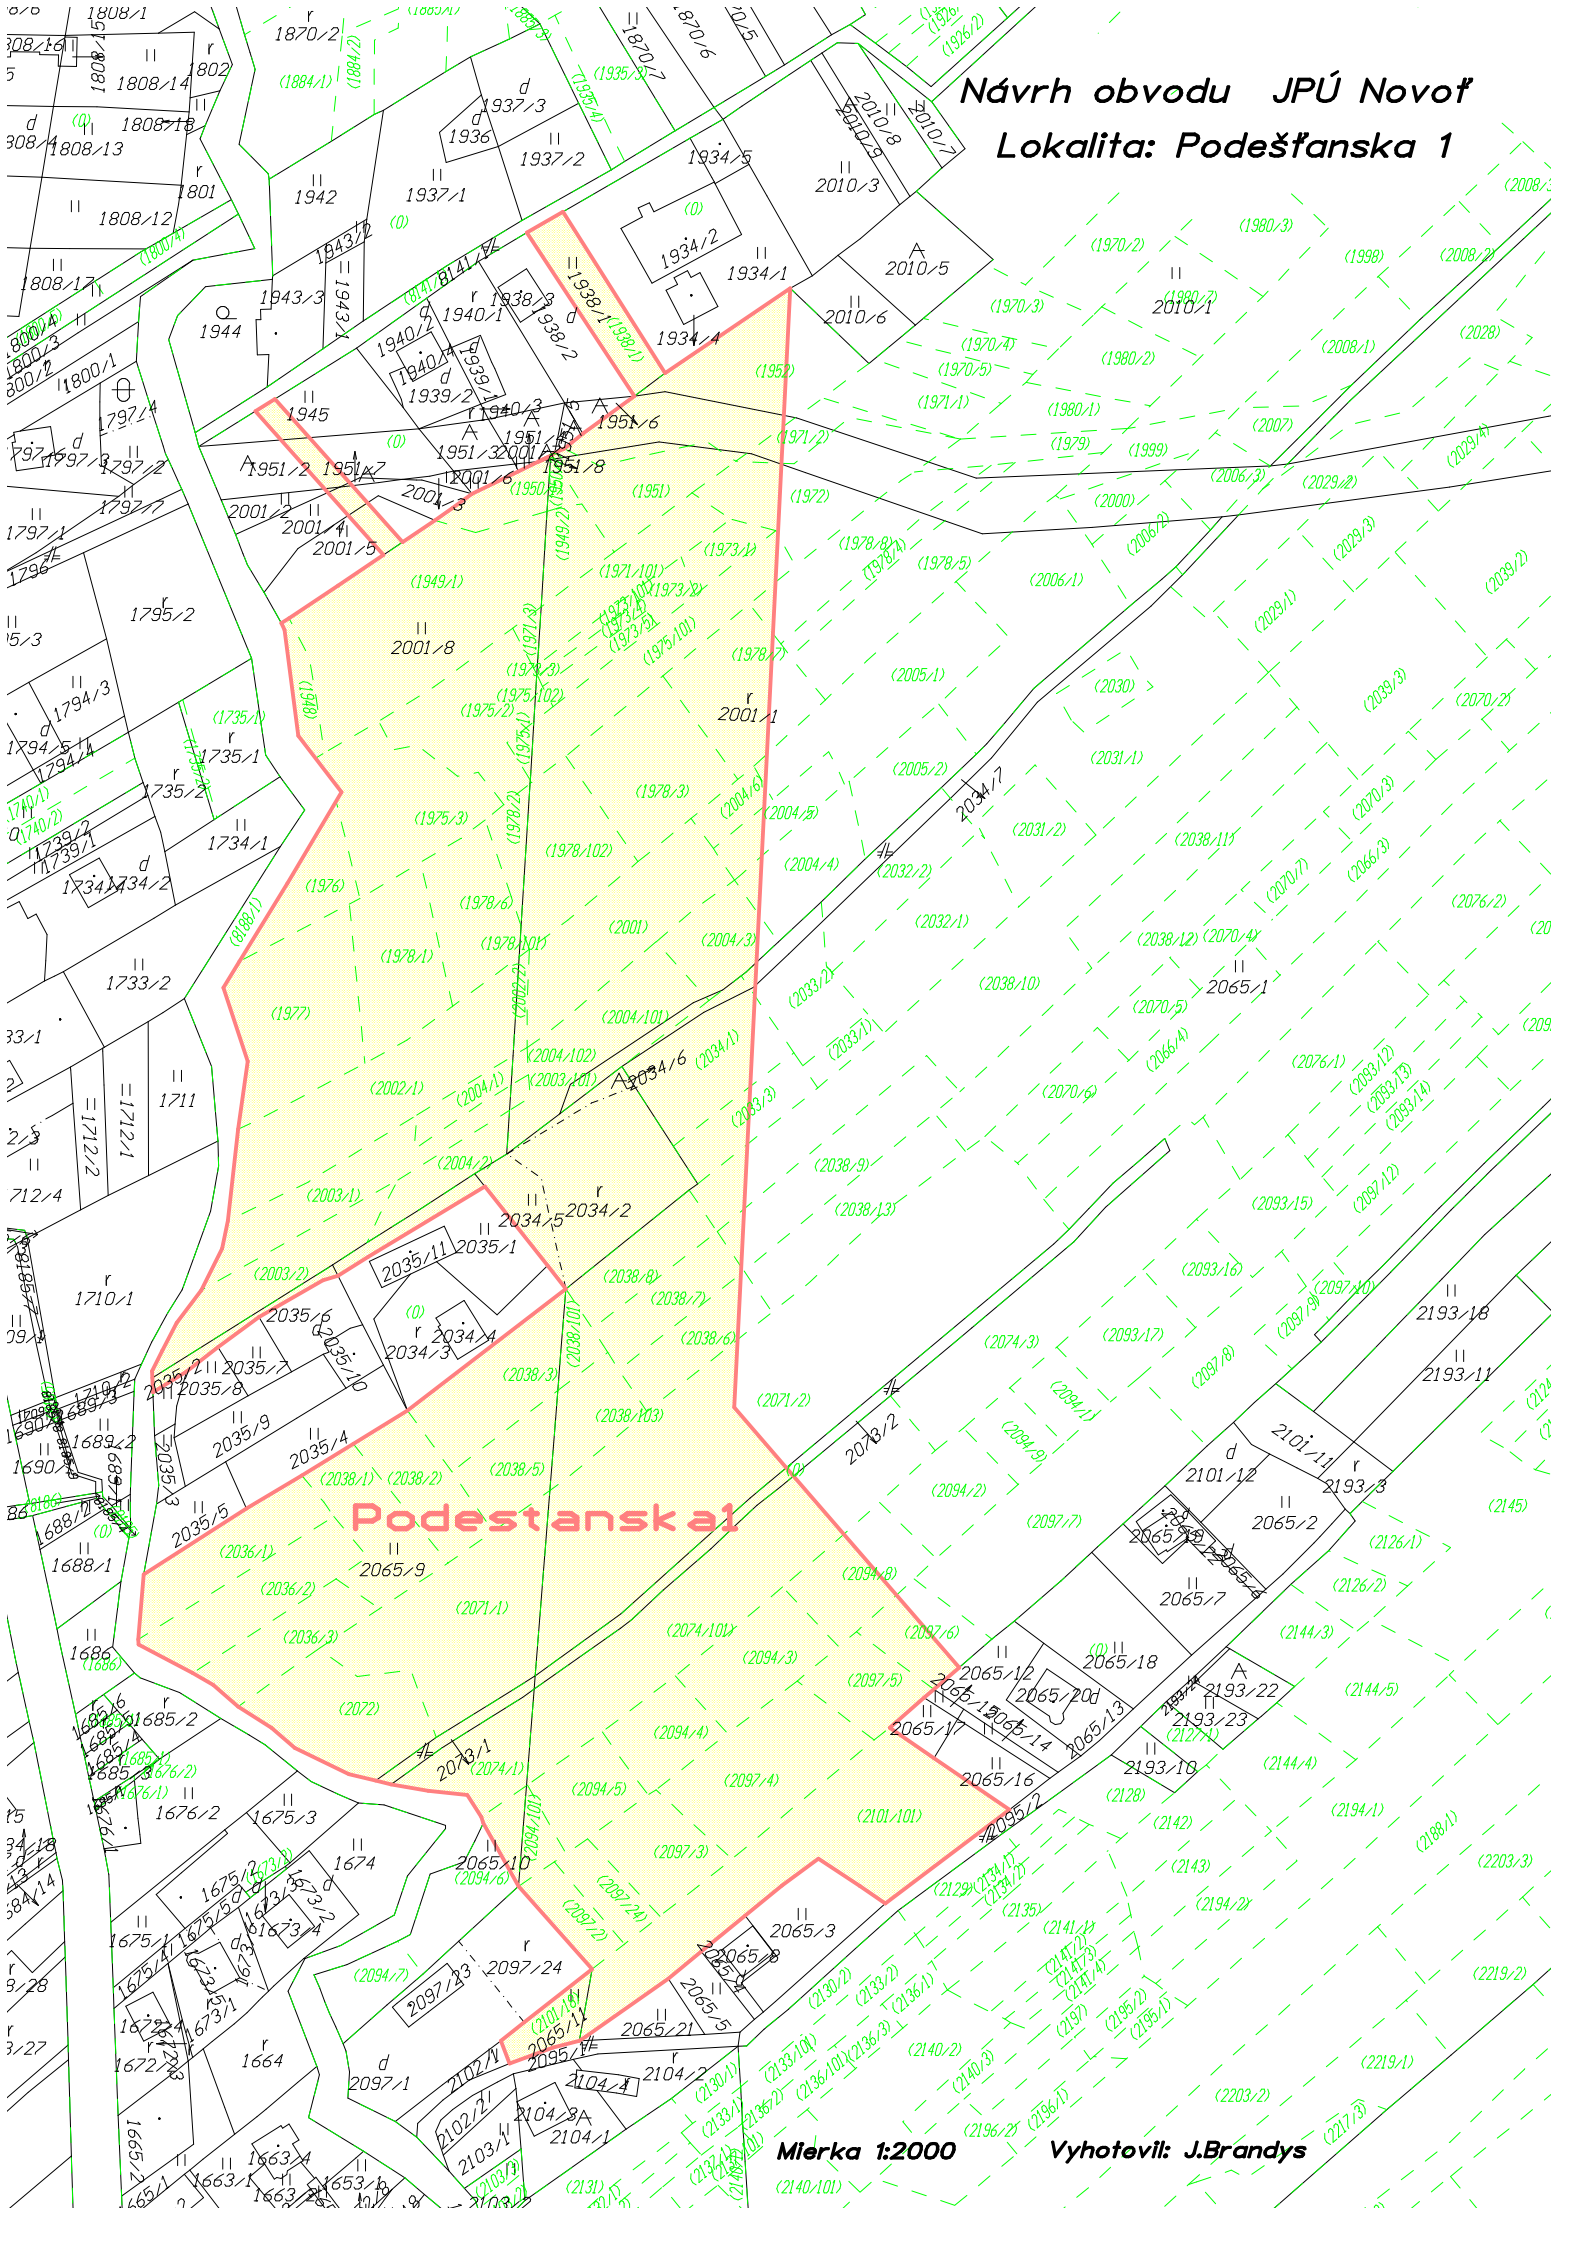

Mierka 1:2000

Vyhotovil: J.Brandys