


Návrh obvodu JPÚ Novotř Lokalita: Podkopec 1

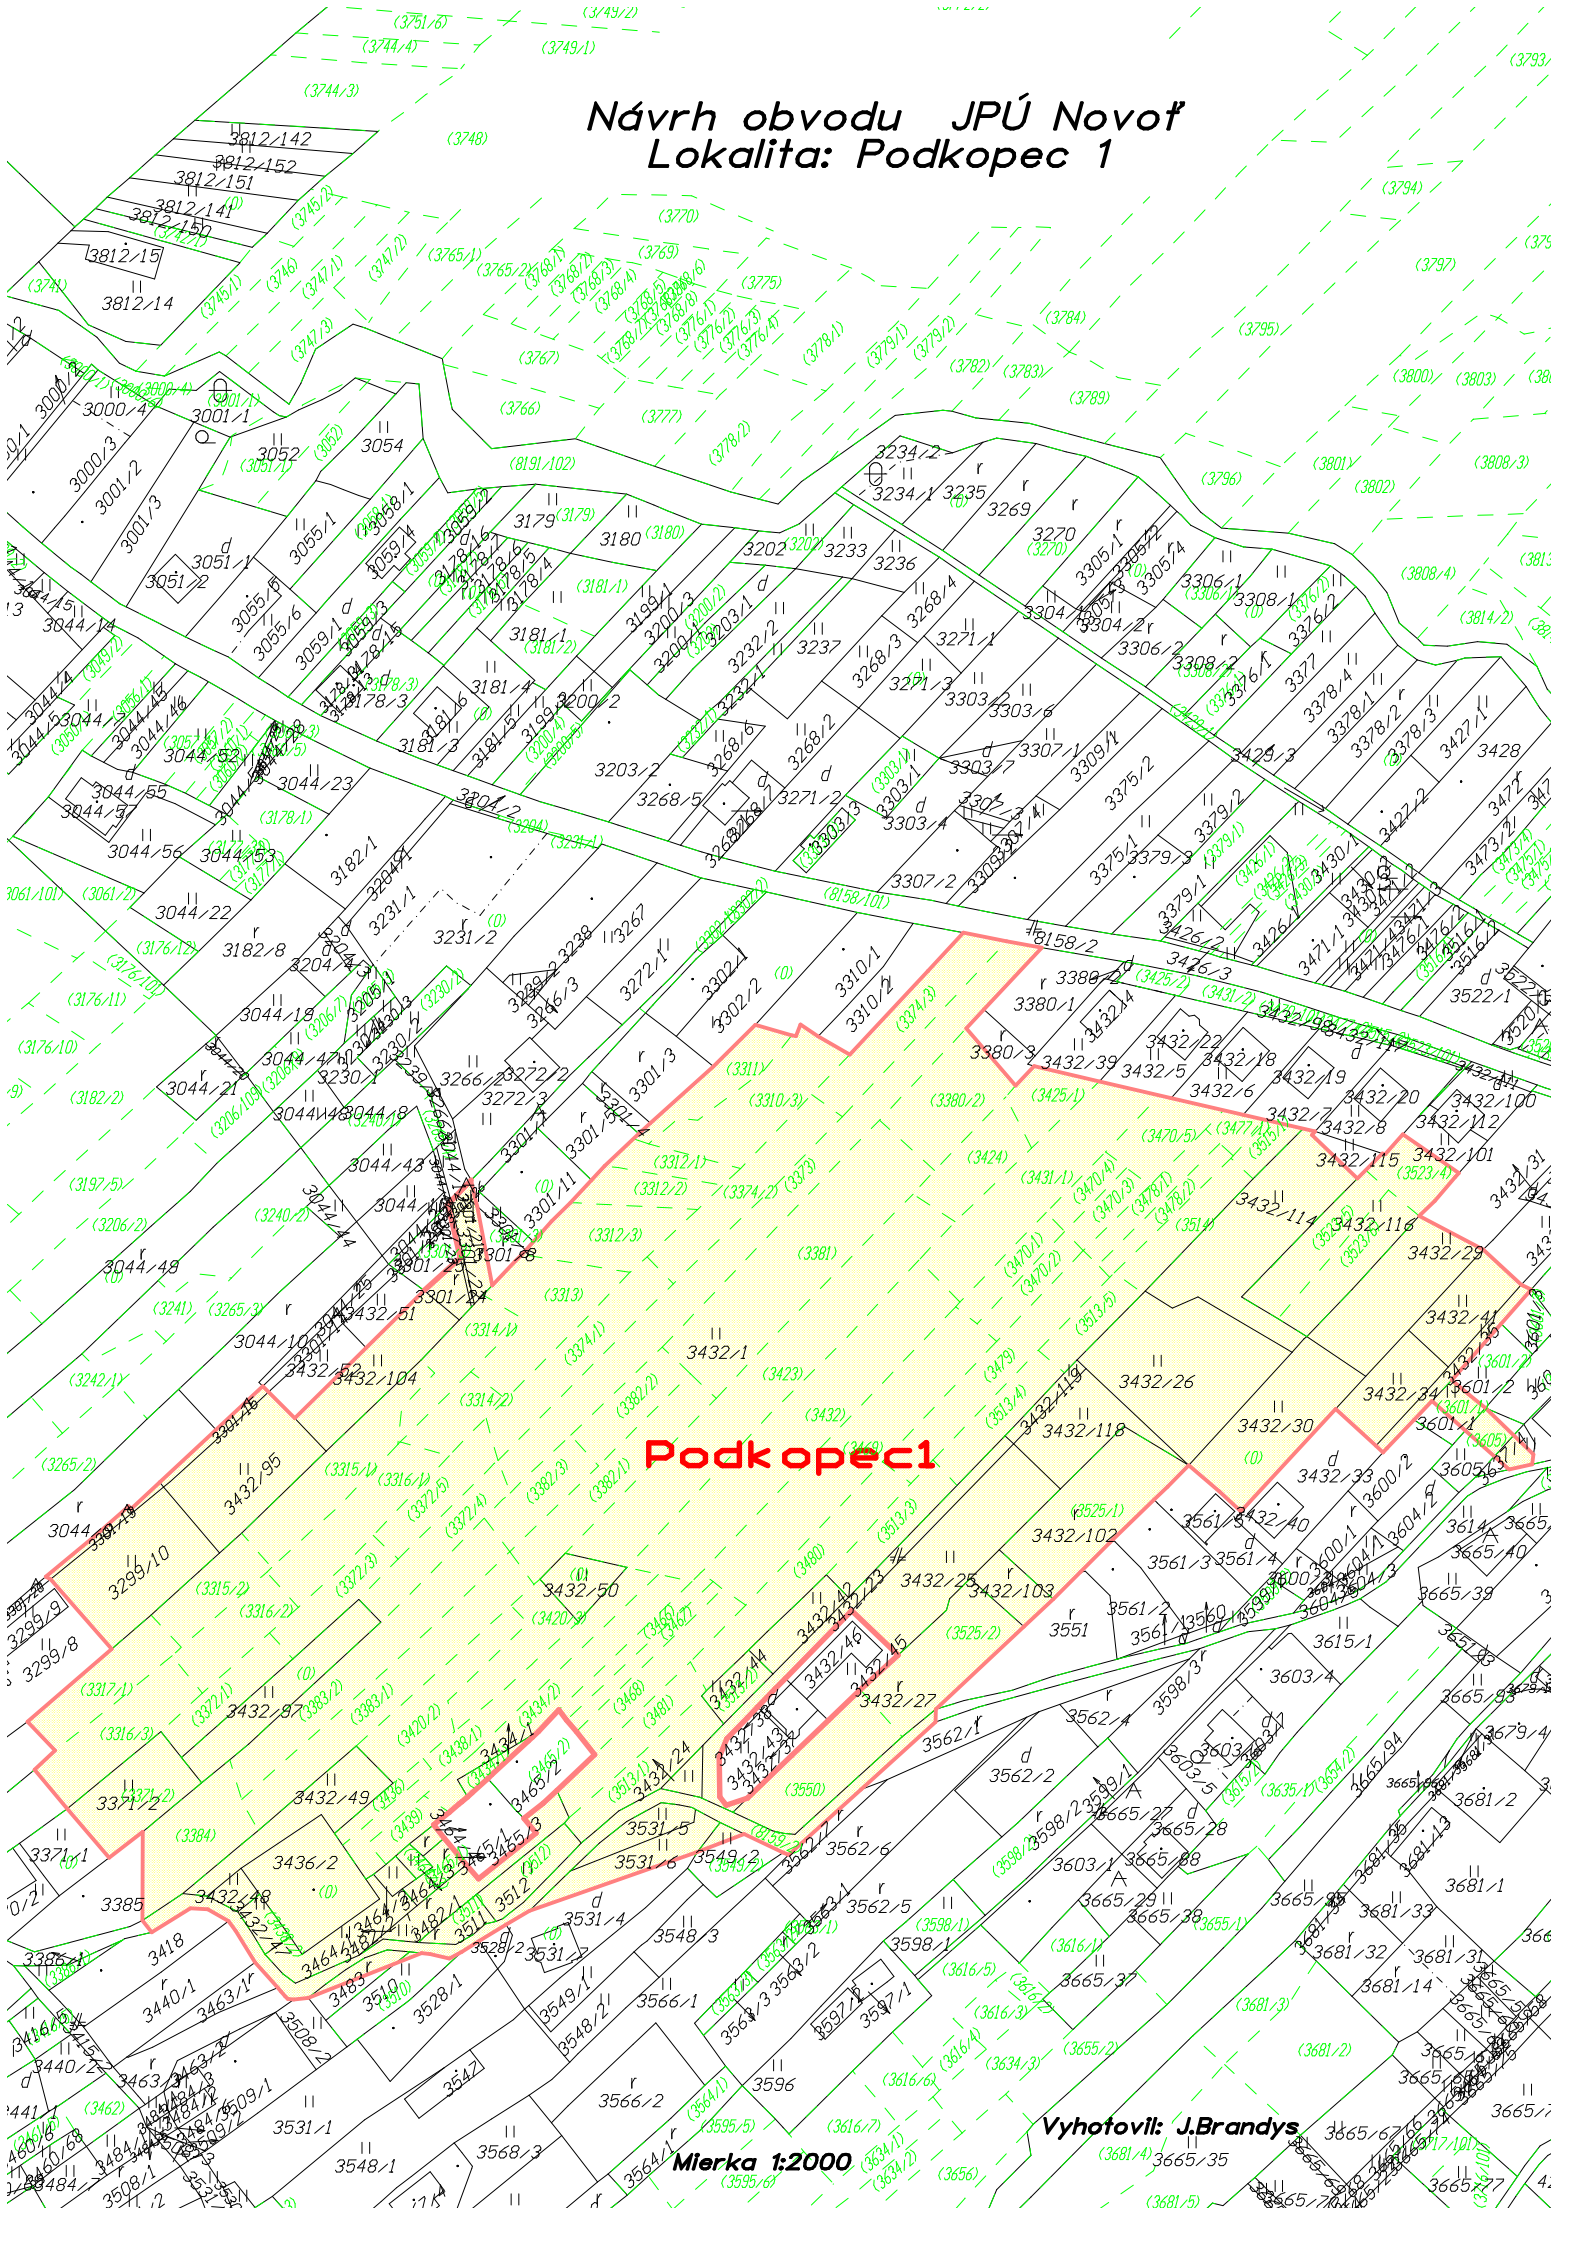

Podkopec 1

Vyhotovil: J.Brandys

Mierka 1:2000