


Návrh obvodu JPU Novof

Lokalita: Pjontkovky

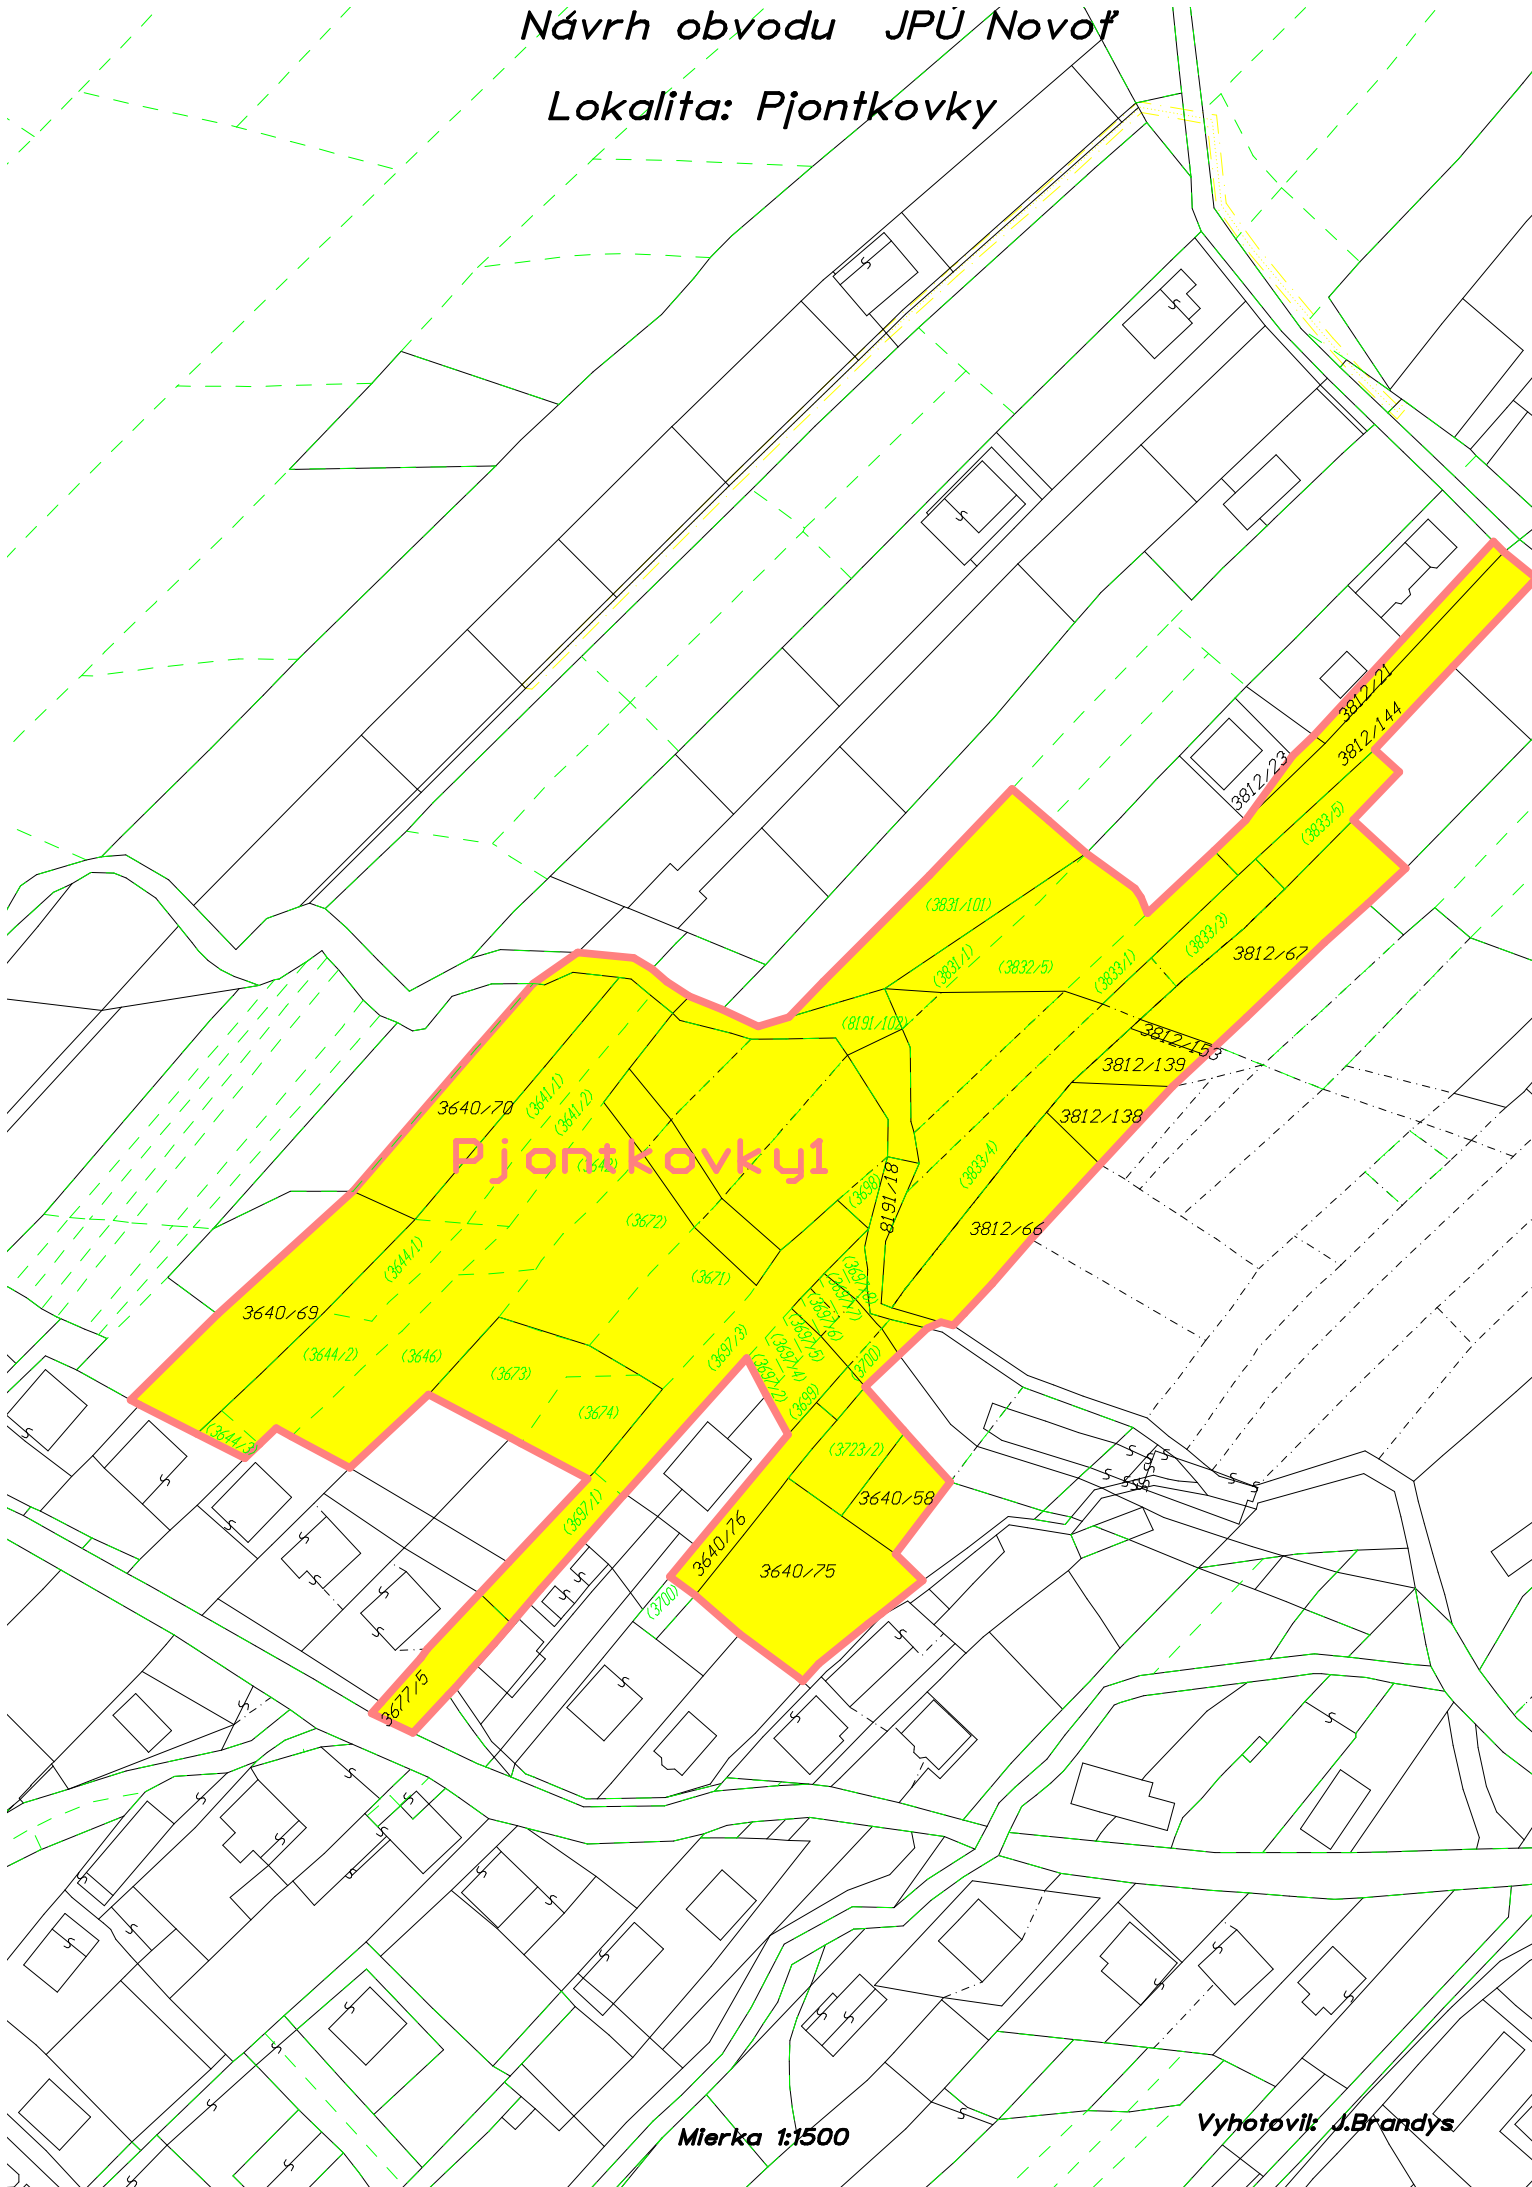

Mierka 1:1500

Vyhotovil: J.Brandys