
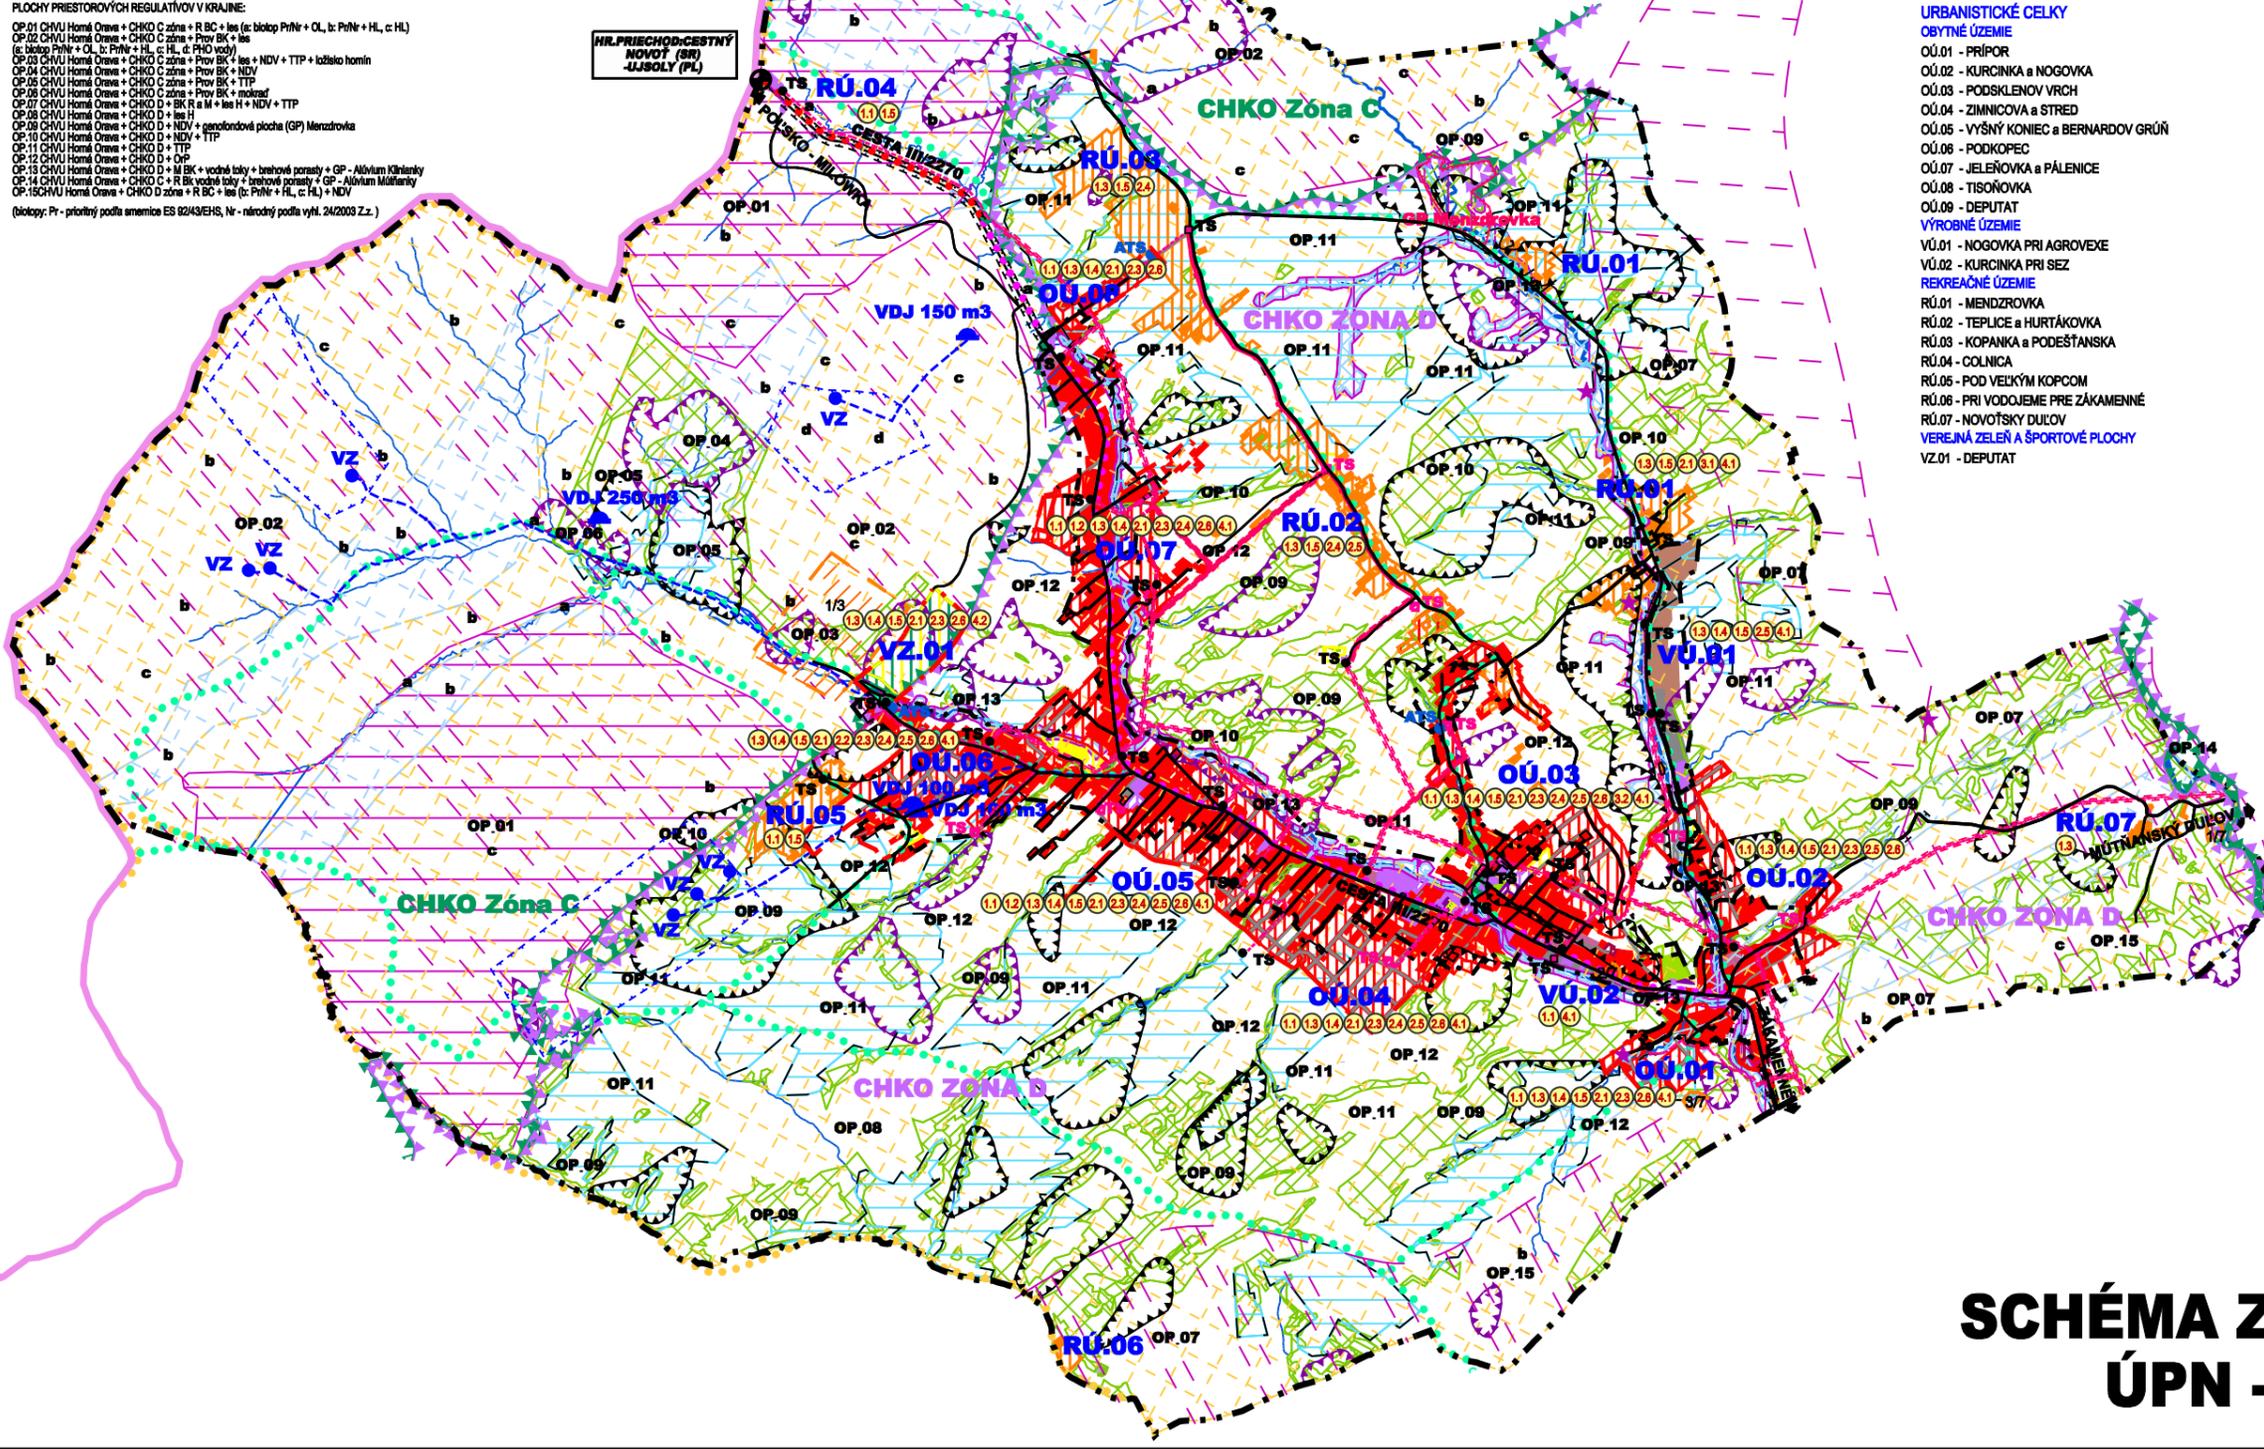


PLOCHY PRIESTOROVÝCH REGULATÍV V KRAJINE:
 OP.01 CHVU Homá Odra + CHKO C zóna + R BC + les (a: biotop PrN + OL, b: PrN + HL, c: HL)
 OP.02 CHVU Homá Odra + CHKO C zóna + Prv BK + les (a: biotop PrN + OL, b: PrN + HL, c: HL, d: FHO vody)
 OP.03 CHVU Homá Odra + CHKO C zóna + Prv BK + les + NDV + TTP + tožsako homín
 OP.04 CHVU Homá Odra + CHKO C zóna + Prv BK + NDV
 OP.05 CHVU Homá Odra + CHKO C zóna + Prv BK + TTP
 OP.06 CHVU Homá Odra + CHKO C zóna + Prv BK + mokrad
 OP.07 CHVU Homá Odra + CHKO D + BK R a M + les H + NDV + TTP
 OP.08 CHVU Homá Odra + CHKO D + les H
 OP.09 CHVU Homá Odra + CHKO D + NDV + genofondová plocha (GP) Menzdrovka
 OP.10 CHVU Homá Odra + CHKO D + NDV + TTP
 OP.11 CHVU Homá Odra + CHKO D + TTP
 OP.12 CHVU Homá Odra + CHKO D + DP
 OP.13 CHVU Homá Odra + CHKO D + M BK + vodné toky + brahové porasty + GP - Aľuvium Káňanky
 OP.14 CHVU Homá Odra + CHKO D + R BK + vodné toky + brahové porasty + GP - Aľuvium Káňanky
 OP.15 CHVU Homá Odra + CHKO D zóna + R BC + les (a: biotop PrN + HL, c: HL) + NDV
 (biotopy: Pr - prítomný podľa smernice ES 92/43/EHS, Nr - národný podľa vyhl. 24/2003 Z.z.)

**HL.PRIECHOD.CESTNÝ
 NOVOŤ (38)
 -JUSOLY (PL)**

- VEREJNOPROSPEŠNÉ STAVBY**
- 1. PRE DOPRAVU:**
 1.1. REKONŠTRUKCIA CESTY III/2270, VRÁTANE KRÍŽOVATIEK
 1.2. REALIZÁCIA NOVÝCH KRÍŽOVATIEK NA CESTE III/2270
 1.3. REKONŠTRUKCIA EXISTUJÚCICH MIESTNYCH KOMUNIKÁCIÍ
 1.4. REALIZÁCIA NAVRHOVANÝCH MIESTNYCH KOMUNIKÁCIÍ, CHODNÍKOV A PARKOVÍSK
 1.5. REALIZÁCIA CYKLOTRÁS A CYKLOCHODNÍKOV
- 2. PRE TECHNICKÚ VYBAVENOSŤ:**
 2.1. REKONŠTRUKCIA A ROZŠÍRENIE ROZVODOV PITNEJ VODY A REALIZÁCIA DOTLAČACÍCH STANÍC
 2.2. REKONŠTRUKCIA VODOJEMOV
 2.3. ROZŠÍRENIE A REALIZÁCIA ROZVODOV SPLAŠKOVEJ KANALIZÁCIE
 2.4. ROZŠÍRENIE ROZVODOV VN A ICH ZOKRUHOVANIE
 2.5. REALIZÁCIA NAVRHOVANÝCH TRANSFORMÁTOROVÝCH STANÍC (TS)
 TS26 - OU.02, TS27 - VU.01, TS28 - OU.03, TS29 - OU.04
 TS30 - OU.05, TS31 - OU.06, TS31 - RU.02, TS33 - RU.02
 2.6. ROZŠÍRENIE ROZVODOV NN A ICH ZOKRUHOVANIE
- 3. PRE OBČANSKÚ VYBAVENOSŤ**
 3.1. REALIZÁCIA ZBERNÉHO DVORA A KOMPOSTOVISKA
 3.2. ROZŠÍRENIA CINTORÍNA
- 4. OSTATNÉ**
 4.1. ÚPRAVA TOKU KLIŇANKA A MEZDROVKA
 4.2. VEREJNÁ ZELENĀ A ŠPORTOVÉ PLOCHY - DEPUTAT

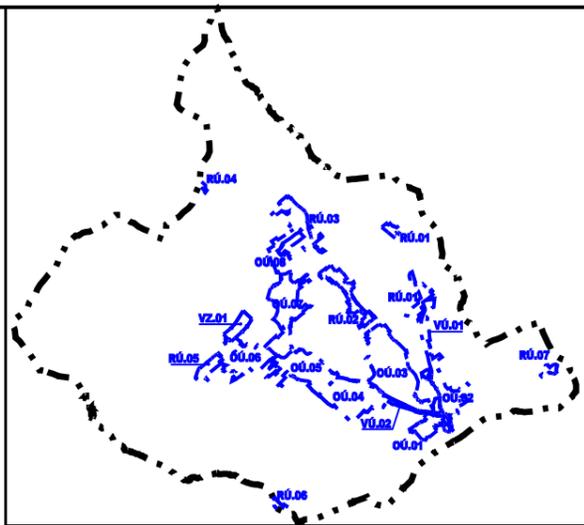

LEGENDA

VYMEZUJÚCE JAVY

STAV	URBAN	VÝKAD	
[Symbol]	[Symbol]	[Symbol]	HRANICA SLOVENSKEJ REPUBLIKY
[Symbol]	[Symbol]	[Symbol]	HRANICA KATASTRÁLNEHO ÚZEMIA OBCE
[Symbol]	[Symbol]	[Symbol]	HRANICA ZASTAVANÉHO ÚZEMIA OBCE K 1.1.1990
[Symbol]	[Symbol]	[Symbol]	HRANICA SKUTOČNE ZASTAVANÉHO ÚZEMIA OBCE
[Symbol]	[Symbol]	[Symbol]	HRANICA OCHRANNÝCH PÁSIEM VŠETKÝCH DRUHŮ, FARBY PODKA JAVU
[Symbol]	[Symbol]	[Symbol]	HRANICE REGULOVANÝCH PLOCH
[Symbol]	[Symbol]	[Symbol]	OZNAČENIE REGULOVANÝCH PLOCH
[Symbol]	[Symbol]	[Symbol]	VN 22KV VEDENIE VZDUŠNÉ
[Symbol]	[Symbol]	[Symbol]	VN 22KV VEDENIE NA ZRUBENIE
[Symbol]	[Symbol]	[Symbol]	VN 22KV VEDENIE KÁBEL ZEMNÝ
[Symbol]	[Symbol]	[Symbol]	VN 22KV VEDENIE KÁBEL ZÁVESNÝ
[Symbol]	[Symbol]	[Symbol]	TRANSFORMÁTOROVÉ STANICE STĺPOVÉ, STOŽIAROVÉ
[Symbol]	[Symbol]	[Symbol]	TRANSFORMÁTOROVÉ STANICE KOSKOVÉ
[Symbol]	[Symbol]	[Symbol]	VODNÝ ZDROJ
[Symbol]	[Symbol]	[Symbol]	OCHRANÉ PÁSMO VODNÉHO ZDROJA ILLSTUPRA
[Symbol]	[Symbol]	[Symbol]	VODOJEM
[Symbol]	[Symbol]	[Symbol]	PRÍRODNÉ VODOVODNÉ POTRUBIE
[Symbol]	[Symbol]	[Symbol]	AUTOMATICKÁ TLAKOVÁ STANICA

REGULATÍVY FUNKČNÉHO VYUŽITIA ÚZEMIA

STAV	URBAN	VÝKAD	
[Symbol]	[Symbol]	[Symbol]	PLOCHY S PREVÁHOU BÝVANIA V NÍZKOPODLAŽNÝCH RODINNÝCH DOMOCH
[Symbol]	[Symbol]	[Symbol]	PLOCHY BÝVANIA V BYTOVÝCH DOMOCH
[Symbol]	[Symbol]	[Symbol]	PLOCHY S PREVÁHOU OBČANSKEJ VYBAVENOSTI
[Symbol]	[Symbol]	[Symbol]	PLOCHY POĽNOHOSPODÁRSKEJ VÝROBY
[Symbol]	[Symbol]	[Symbol]	PLOCHY VÝROBY, SKLADOV, ZARIADENÍ TECHN. VYBAVENOSTI
[Symbol]	[Symbol]	[Symbol]	PLOCHY S PREVÁHOU REKREAČNÝCH OBJEKTOV
[Symbol]	[Symbol]	[Symbol]	PLOCHY S PREVÁHOU ŠPORTU A TELOVÝCHOVY
[Symbol]	[Symbol]	[Symbol]	PLOCHY DOPRAVNÝCH ZARIADENÍ
[Symbol]	[Symbol]	[Symbol]	VODNÉ TOKY A PLOCHY
[Symbol]	[Symbol]	[Symbol]	PLOCHY CINTORÍNOV
[Symbol]	[Symbol]	[Symbol]	PLOCHY VEREJNEJ ZELENĀ A ŠPORTOVÉ PLOCHY S PRÍSLUŠNOU DOPRAVNOU A TECHNICKOU VYBAVENOSŤOU
[Symbol]	[Symbol]	[Symbol]	SKUPINY VEGETÁCIE (BRHOVÝ PORAST, NELESNÁ DREVINOVÁ VEGETÁCIA)
[Symbol]	[Symbol]	[Symbol]	SVAHOVÉ DEFORMÁCIE POTENCIÁLNE
[Symbol]	[Symbol]	[Symbol]	SVAHOVÉ DEFORMÁCIE STABILIZOVANÉ
[Symbol]	[Symbol]	[Symbol]	SKLÁDKA - ODVEZENĀ (UPRAVENĀ)
[Symbol]	[Symbol]	[Symbol]	PODMÁČANÉ A MOKRAČNÉ PLOCHY
[Symbol]	[Symbol]	[Symbol]	MELJORÁCIA - ODVODNENIE
[Symbol]	[Symbol]	[Symbol]	IZOPLOCHY RADÓNNEHO RIZIKA - NÍZKE
[Symbol]	[Symbol]	[Symbol]	IZOPLOCHY RADÓNNEHO RIZIKA - STREDNÉ
[Symbol]	[Symbol]	[Symbol]	LOŽISKÁ HORNÍN
[Symbol]	[Symbol]	[Symbol]	CESTA III.TRIEDY (III/2270)
[Symbol]	[Symbol]	[Symbol]	PLOCHY VEREJNÝCH PRIESTOROV S PRIORITOU AUTOMOBILOVÉHO POHYBU
[Symbol]	[Symbol]	[Symbol]	PEŠIE TRASY A VEREJNÉ PRIESTRANSTVA
[Symbol]	[Symbol]	[Symbol]	TERCHOVSKO - ORAVSKÁ CYKLOMAGISTRĀLA (038)
[Symbol]	[Symbol]	[Symbol]	CYKLOTRASY
[Symbol]	[Symbol]	[Symbol]	TURISTICKÝ CHODNÍK

OCHRANA PRÍRODY A ÚSES

STAV	URBAN	VÝKAD	
[Symbol]	[Symbol]	[Symbol]	CHKO HORNĀ ORAVA - ZÓNA C
[Symbol]	[Symbol]	[Symbol]	CHKO HORNĀ ORAVA - ZÓNA D
[Symbol]	[Symbol]	[Symbol]	PROVINCIONĀLNÝ BIKORIDOR ORAVSKÉ BESKYDY
[Symbol]	[Symbol]	[Symbol]	REGIONĀLNE BIOCENTRUM
[Symbol]	[Symbol]	[Symbol]	REGIONĀLNÝ BIKORIDOR
[Symbol]	[Symbol]	[Symbol]	BIKORIDOR MIESTNY
[Symbol]	[Symbol]	[Symbol]	GENOFONDOVĀ PLOCHA - MENZDROVKA

PLOCHY PRIESTOROVÝCH REGULATÍV

STAV	URBAN	VÝKAD	
[Symbol]	[Symbol]	[Symbol]	PLOCHY PRIESTOROVÝCH REGULATÍV V KRAJINE
[Symbol]	[Symbol]	[Symbol]	PLOCHY PRIESTOROVÝCH REGULATÍV V ZASTAVANOM ÚZEMÍ

VEREJNOPROSPEŠNÉ STAVBY

STAV	URBAN	VÝKAD	
[Symbol]	[Symbol]	[Symbol]	OZNAČENIE VEREJNOPROSPEŠNÝCH STAVIEB

SCHÉMA ZÁVÄZNÝCH ČASŤÍ ÚPN - OBCE NOVOŤ