


JPÚ Novof  
Lokalita: Podkopec 1  
Obvod projektu

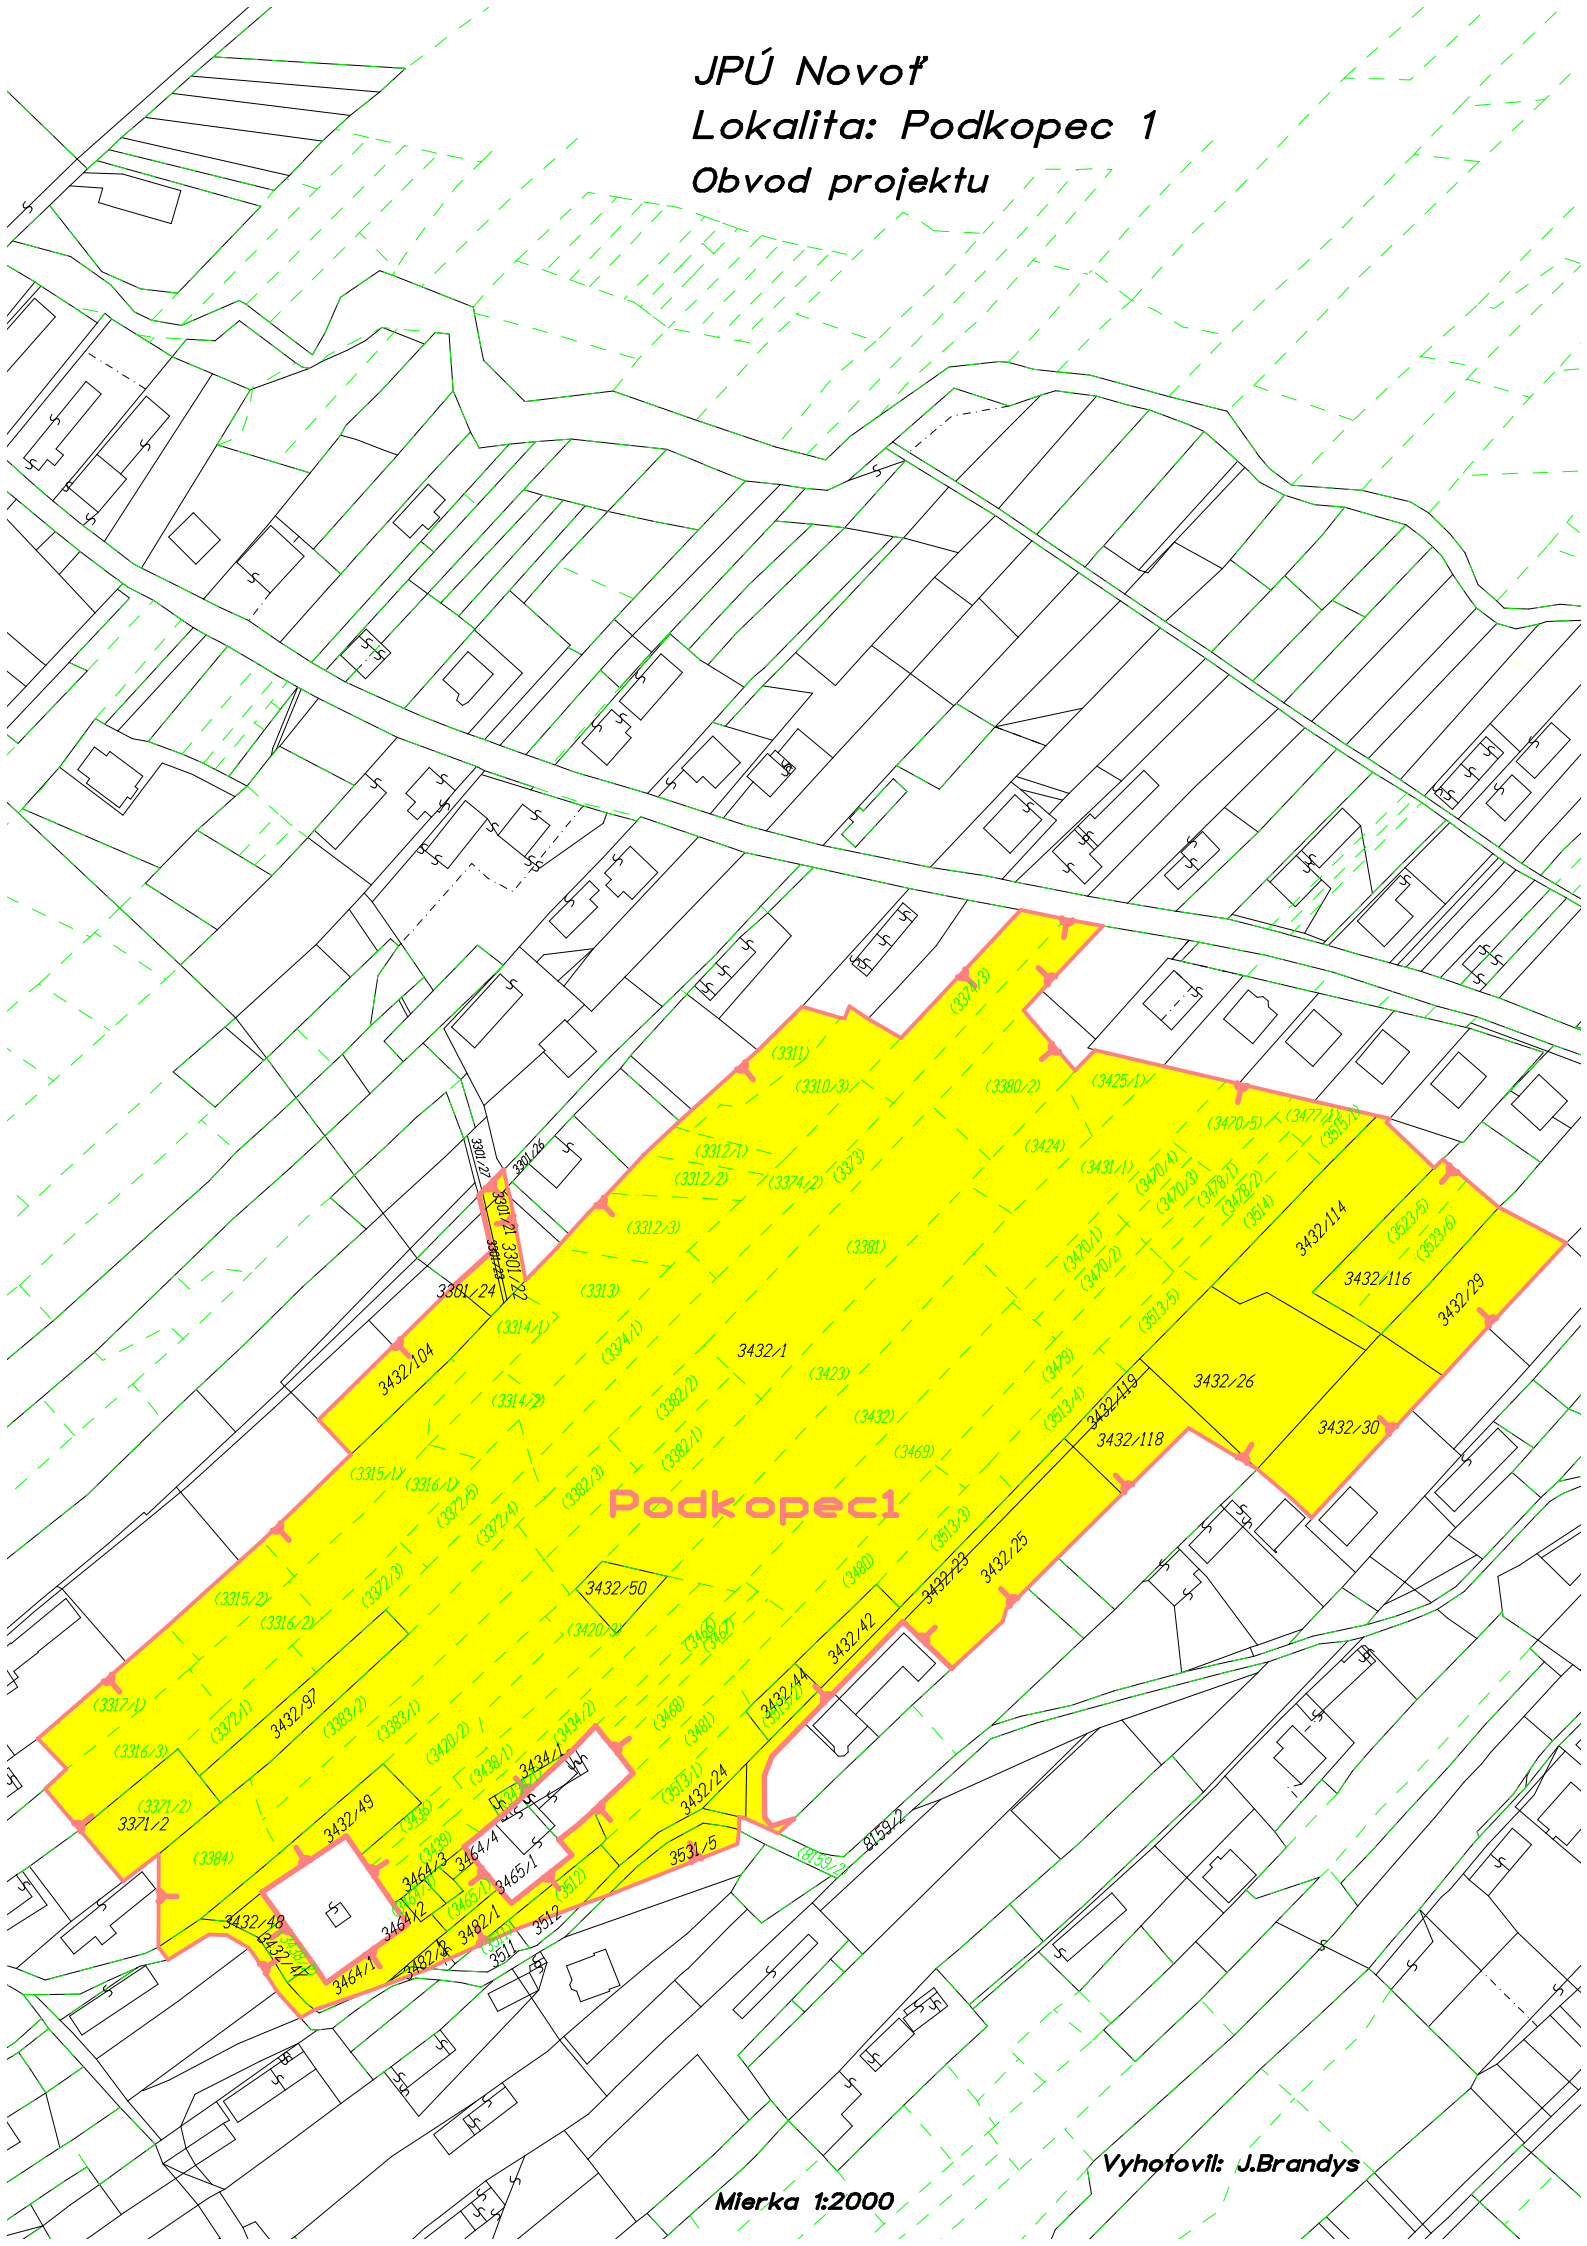

Podkopec 1

Vyhotovil: J.Brandys

Mierka 1:2000