

PS- PARKOVACIE STÁTIE PRE 1 OSOBNÝ AUTOMOBIL
2xPS v exteriéri

- ZATRÁVŇOVACIE TVÁRNICE
- ZATRÁVNENÁ PLOCHA
- ZÁMKOVÁ DLAŽBA

LEGENDA POUŽITÝCH ZNACIEK:

- NAVRHOVANÝ VSTUP NA POZEMOK
- NAVRHOVANÝ VSTUP DO OBJEKTU
- ZN** NAVRHOVANÁ ZBERNÁ DAŽĎOVÁ NÁDRŽ 3,5 m³
- FŠ** FILTRAČNÁ ŠAČTA
- NAVRHOVANÁ DAŽĎOVÁ KANALIZÁCIA


LEGENDA SIETÍ A OBJEKTOV:

LEGENDA EXISTUJÚCICH SIETÍ A OBJEKTOV:

- ZEMNE EXISTUJÚCE ELEKTRICKÉ VEDENIE NN
- PRIS KÁBLOVÁ ROZPOJOVACIA ISTIACA SKRIŇA

LEGENDA NAVRHOVANÝCH SIETÍ A OBJEKTOV:

- NAVRHOVANÁ VODOVODNA PRÍPOJKA
- Z NOVONAVRHOVANEJ STUDNE
- NOVONAVRHOVANÁ STUDŇA
- HL. PRÍVOD OD PRIS K ER
- HL. PRÍVOD OD ER K RD
- OVL. KÁBEL OD ER K RD
- RD RD ROZVÁDZAČ DOMU 25A
- ER RE ELMER. ROZVÁDZAČ 25A
- OCELOP. In=25A IP 44/20
- NAVRHOVANÁ KANALIZAČNÁ PRÍPOJKA
- POTRUBIE PVC DN 150, NAPOJENIE NA ZUMPU
- NAVRHOVANÁ ZUMPA
- NAVRHOVANÁ REVÍZNA ŠAČTA
- HRANICA POZEMKU PODĽA KN

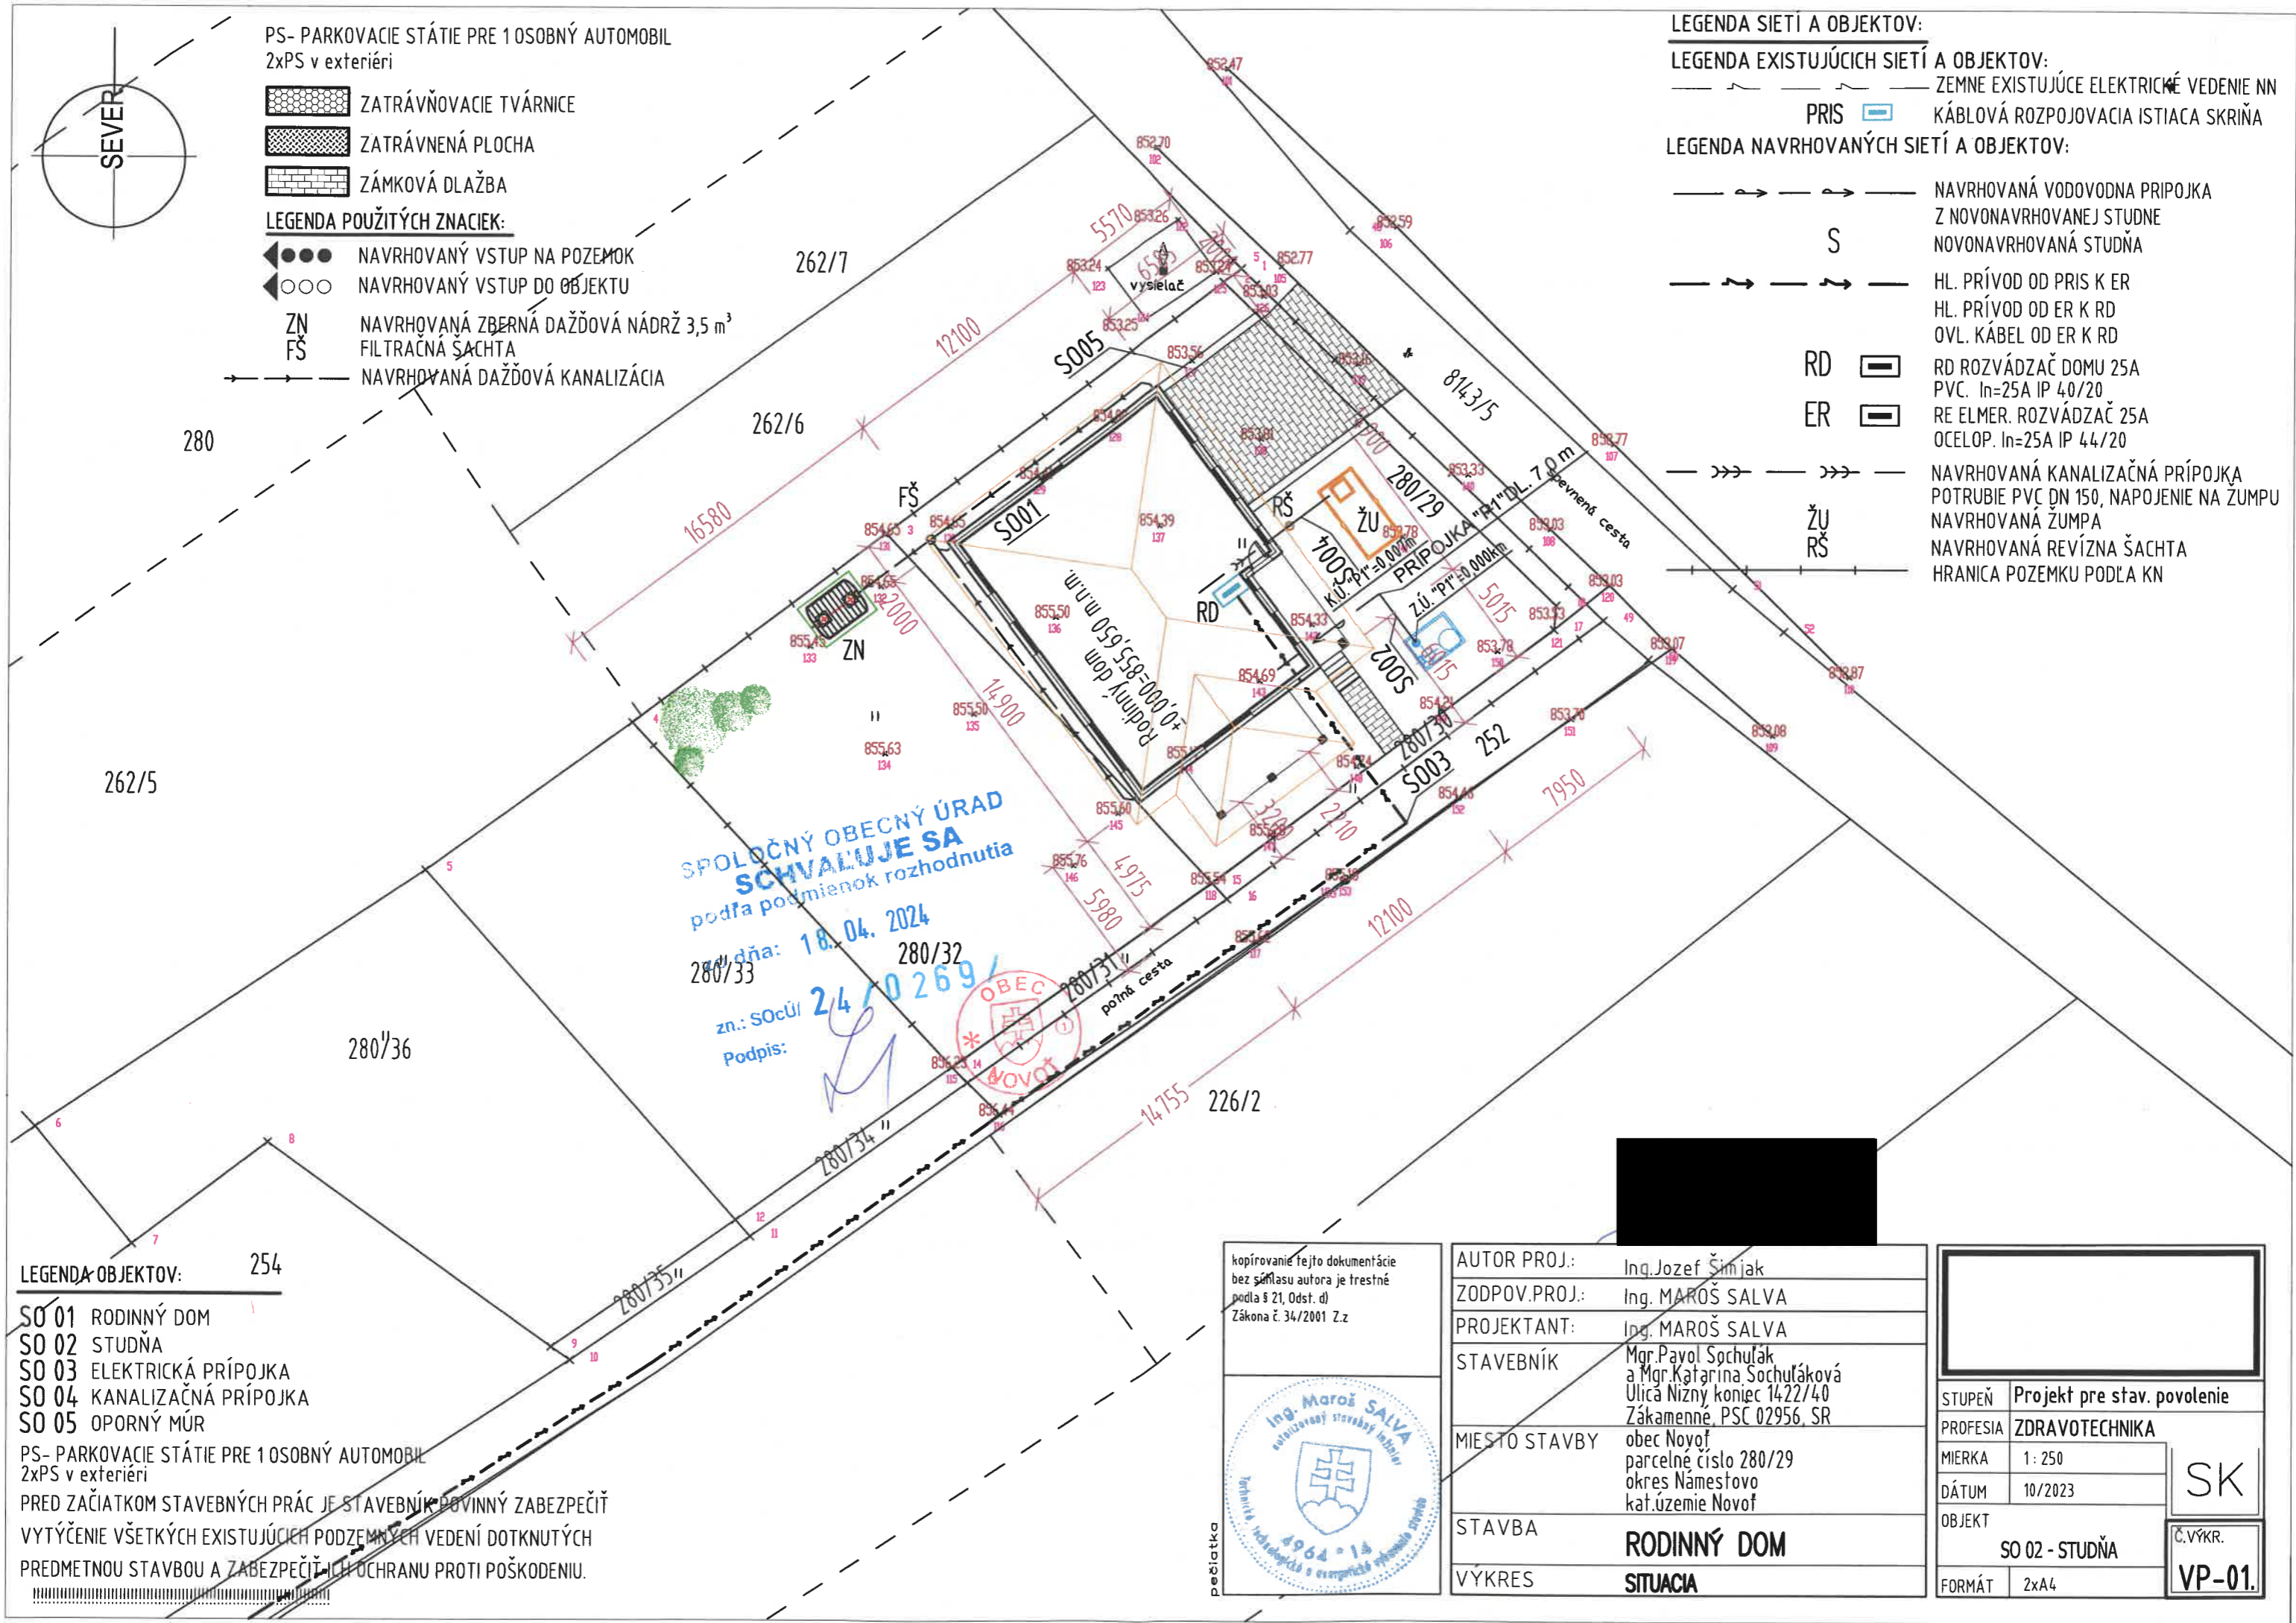

**SPOLOČNÝ OBEČNÝ ÚRAD
SCHVAĽUJE SA**
podľa podmienok rozhodnutia
dňa: 18.04.2024
zn.: SOcÚ 24/0269/
Podpis:




LEGENDA OBJEKTOV: 254

- SO 01 RODINNÝ DOM
- SO 02 STUDŇA
- SO 03 ELEKTRICKÁ PRÍPOJKA
- SO 04 KANALIZAČNÁ PRÍPOJKA
- SO 05 OPORNÝ MÚR

PS- PARKOVACIE STÁTIE PRE 1 OSOBNÝ AUTOMOBIL
2xPS v exteriéri
PRED ZAČIATKOM STAVEBNÝCH PRÁC JE STAVEBNÍK POVINNÝ ZABEZPEČIŤ
VYTÝČENIE VŠETKÝCH EXISTUJÚCICH PODZEMNÝCH VEDENÍ DOTKNUTÝCH
PREDMETNOU STAVBOU A ZABEZPEČIŤ ICH OCHRANU PROTI POŠKODENIU.

kopírovanie tejto dokumentácie
bez súhlasu autora je trestné
podľa § 21, Odst. d)
Zákona č. 34/2001 Z.z

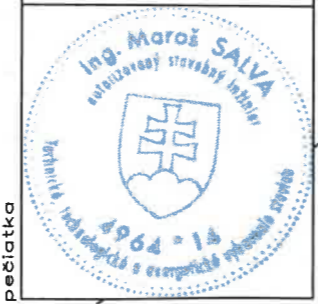

AUTOR PROJ.:	Ing. Jozef Šimjak
ZODPOV. PROJ.:	Ing. MAROŠ SALVA
PROJEKTANT:	Ing. MAROŠ SALVA
STAVEBNÍK	Mgr. Pavol Sochulák a Mgr. Katarína Sochuláková Ulica Nizny koniec 1422/40 Zákamenné, PSC 02956, SR
MIESTO STAVBY	obec Noyň parcelné číslo 280/29 okres Námestovo kať. územie Novof
STAVBA	RODINNÝ DOM
VÝKRES	SITUACIA

STUPEŇ	Projekt pre stav. povolenie
PROFESIA	ZDRAVOTECHNIKA
MIERKA	1:250
DÁTUM	10/2023
OBJEKT	SO 02 - STUDŇA
FORMÁT	2xA4

SK
Č. VÝKR.
VP-01.