

PS- PARKOVACIE STÁTIE PRE 1 OSOBNÝ AUTOMOBIL  
2xPS v exteriéri


- ZATRÁVNŔOVACIE TVÁRNICE
- ZATRÁVNENÁ PLOCHA
- ZÁMKOVÁ DLAŽBA

**LEGENDA POUŽITÝCH ZNACIEK:**

- NAVRHOVANÝ VSTUP NA POZEMOK
- NAVRHOVANÝ VSTUP DO OBJEKTU
- ZN NAVRHOVANÁ ZBERNÁ DAŽĎOVÁ NÁDRŽ 3,5 m<sup>3</sup>
- FŠ FILTRAČNÁ ŠAČHTA
- NAVRHOVANÁ DAŽĎOVÁ KANALIZÁCIA

**LEGENDA SIETI A OBJEKTŮV:**

- LEGENDA EXISTUJÚCICH SIETI A OBJEKTŮV:**
- ZEMNE EXISTUJÚCE ELEKTRICKÉ VEDENIE NN
  - PRIS KÁBLOVÁ ROZPOJOVACIA ISTIACA SKRIŇA
- LEGENDA NAVRHOVANÝCH SIETI A OBJEKTŮV:**
- NAVRHOVANÁ VODOVODNÁ PRÍPOJKA Z NOVONAVRHOVANEJ STUDNE
  - NOVONAVRHOVANÁ STUDŇA
  - HL. PRÍVOD OD PRIS K ER
  - HL. PRÍVOD OD ER K RD
  - OVL. KÁBEL OD ER K RD
  - RD RD ROZVÁDZAČ DOMU 25A PVC. In=25A IP 40/20
  - ER RE ELMER. ROZVÁDZAČ 25A OCELOP. In=25A IP 44/20
  - NAVRHOVANÁ KANALIZAČNÁ PRÍPOJKA POTRUBIE PVC DN 150, NAPOJENIE NA ŽUMPU
  - NAVRHOVANÁ ŽUMPA
  - NAVRHOVANÁ REVÍZNA ŠAČHTA
  - HRANICA POZEMKU PODĽA KN

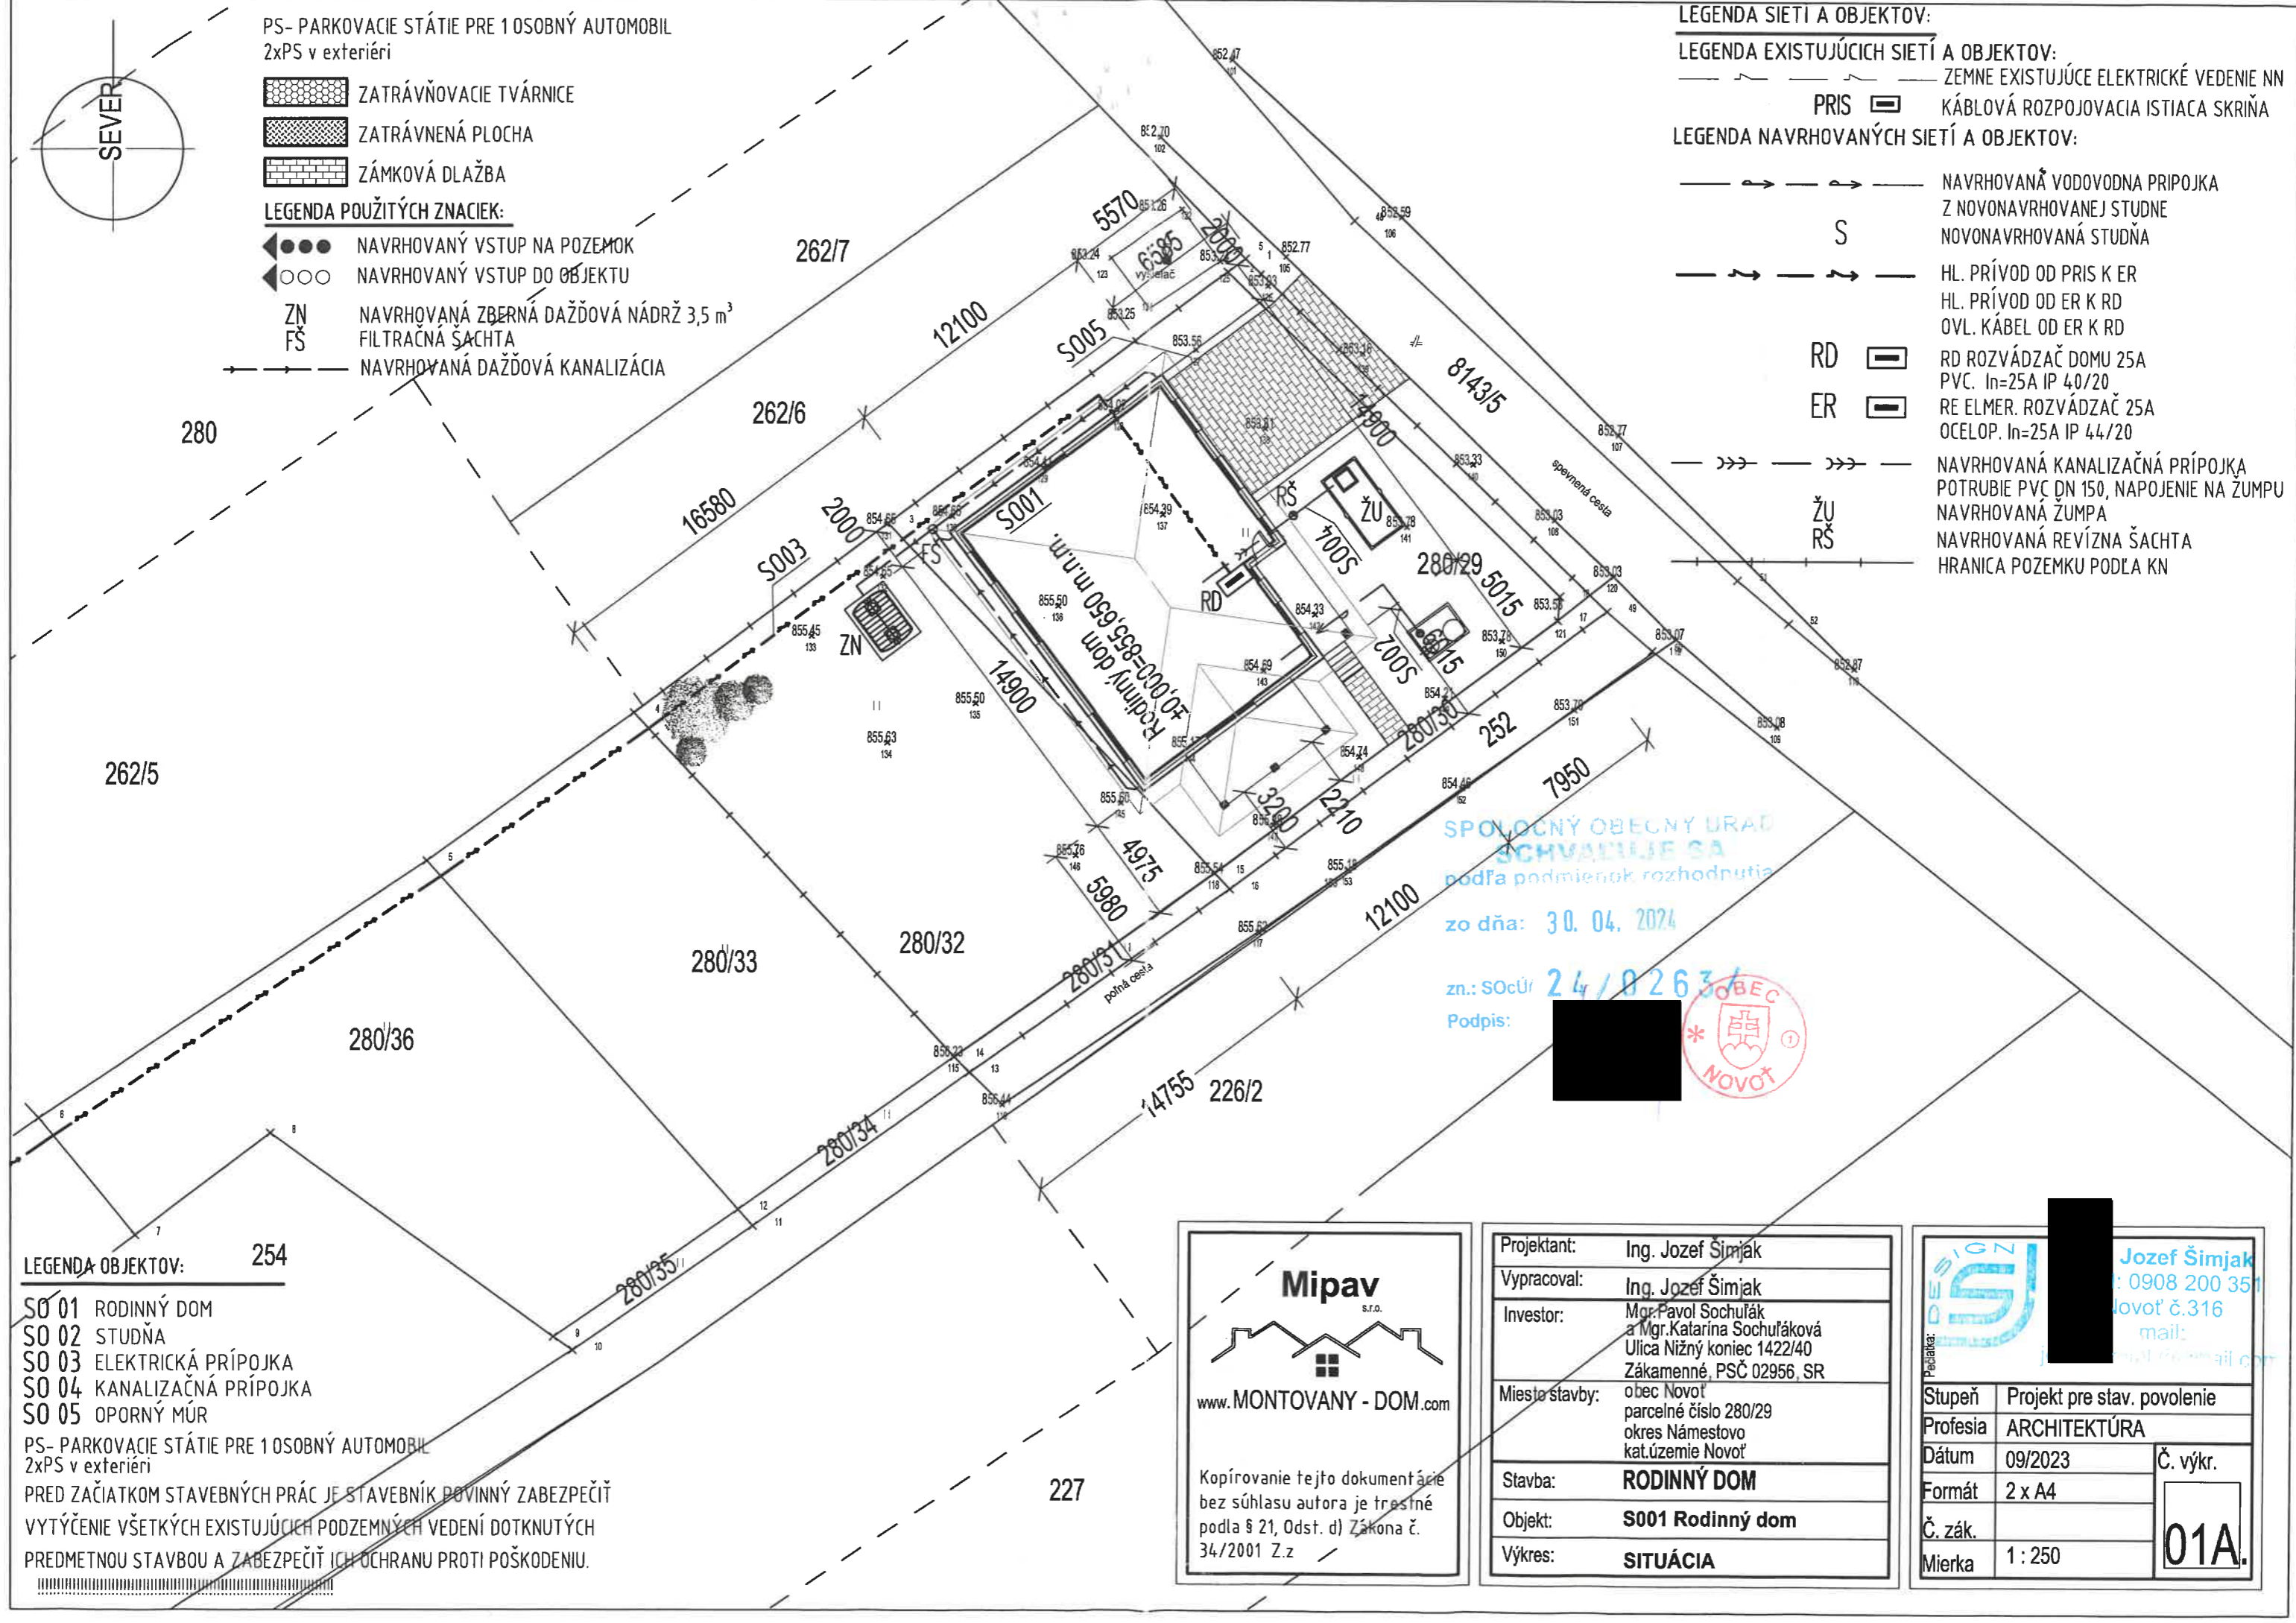

SPOLUČNÝ OBEČNÝ URAD  
SCHVAĽUJE SA  
podľa podmienok rozhodnutia

zo dňa: 30. 04. 2024

zn.: SOcÚr 24/0263/

Podpis:



**LEGENDA OBJEKTŮV:**

- SO 01 RODINNÝ DOM
- SO 02 STUDŇA
- SO 03 ELEKTRICKÁ PRÍPOJKA
- SO 04 KANALIZAČNÁ PRÍPOJKA
- SO 05 OPORNÝ MÚR

PS- PARKOVACIE STÁTIE PRE 1 OSOBNÝ AUTOMOBIL  
2xPS v exteriéri

PRED ZAČIATKOM STAVEBNÝCH PRÁČ JE STAVEBNÍK POVINNÝ ZABEZPEČIŤ  
VYTÝČENIE VŠETKÝCH EXISTUJÚCICH PODZEMNÝCH VEDENÍ DOTKNUTÝCH  
PREDMETNOU STAVBOU A ZABEZPEČIŤ ICH OCHRANU PROTI POŠKODENIU.

**Mipav**  
s.r.o.

www.MONTOVANY - DOM.com

Kopírovanie tejto dokumentácie bez súhlasu autora je trestné podľa § 21, Odst. d) Zákona č. 34/2001 Z.z

Projektant:	Ing. Jozef Šimják
Vypracoval:	Ing. Jozef Šimják
Investor:	Mgr. Pavol Sochuťák a Mgr. Katarína Sochuťáková Ulica Nižný koniec 1422/40 Zákamenné, PSČ 02956, SR
Miesto stavby:	obec Novot' parcelné číslo 280/29 okres Námestovo kat.územie Novot'
Stavba:	<b>RODINNÝ DOM</b>
Objekt:	<b>S001 Rodinný dom</b>
Výkres:	<b>SITUÁCIA</b>

		Jozef Šimják tel.: 0908 200 351 Novot' č.316 mail: <a href="mailto:josimjak@com">josimjak@com</a>	
Stupeň	Projekt pre stav. povolenie		
Profesia	ARCHITEKTÚRA		
Dátum	09/2023	Č. výkr.	
Formát	2 x A4	01A.	
Č. zák.			
Mierka	1 : 250		