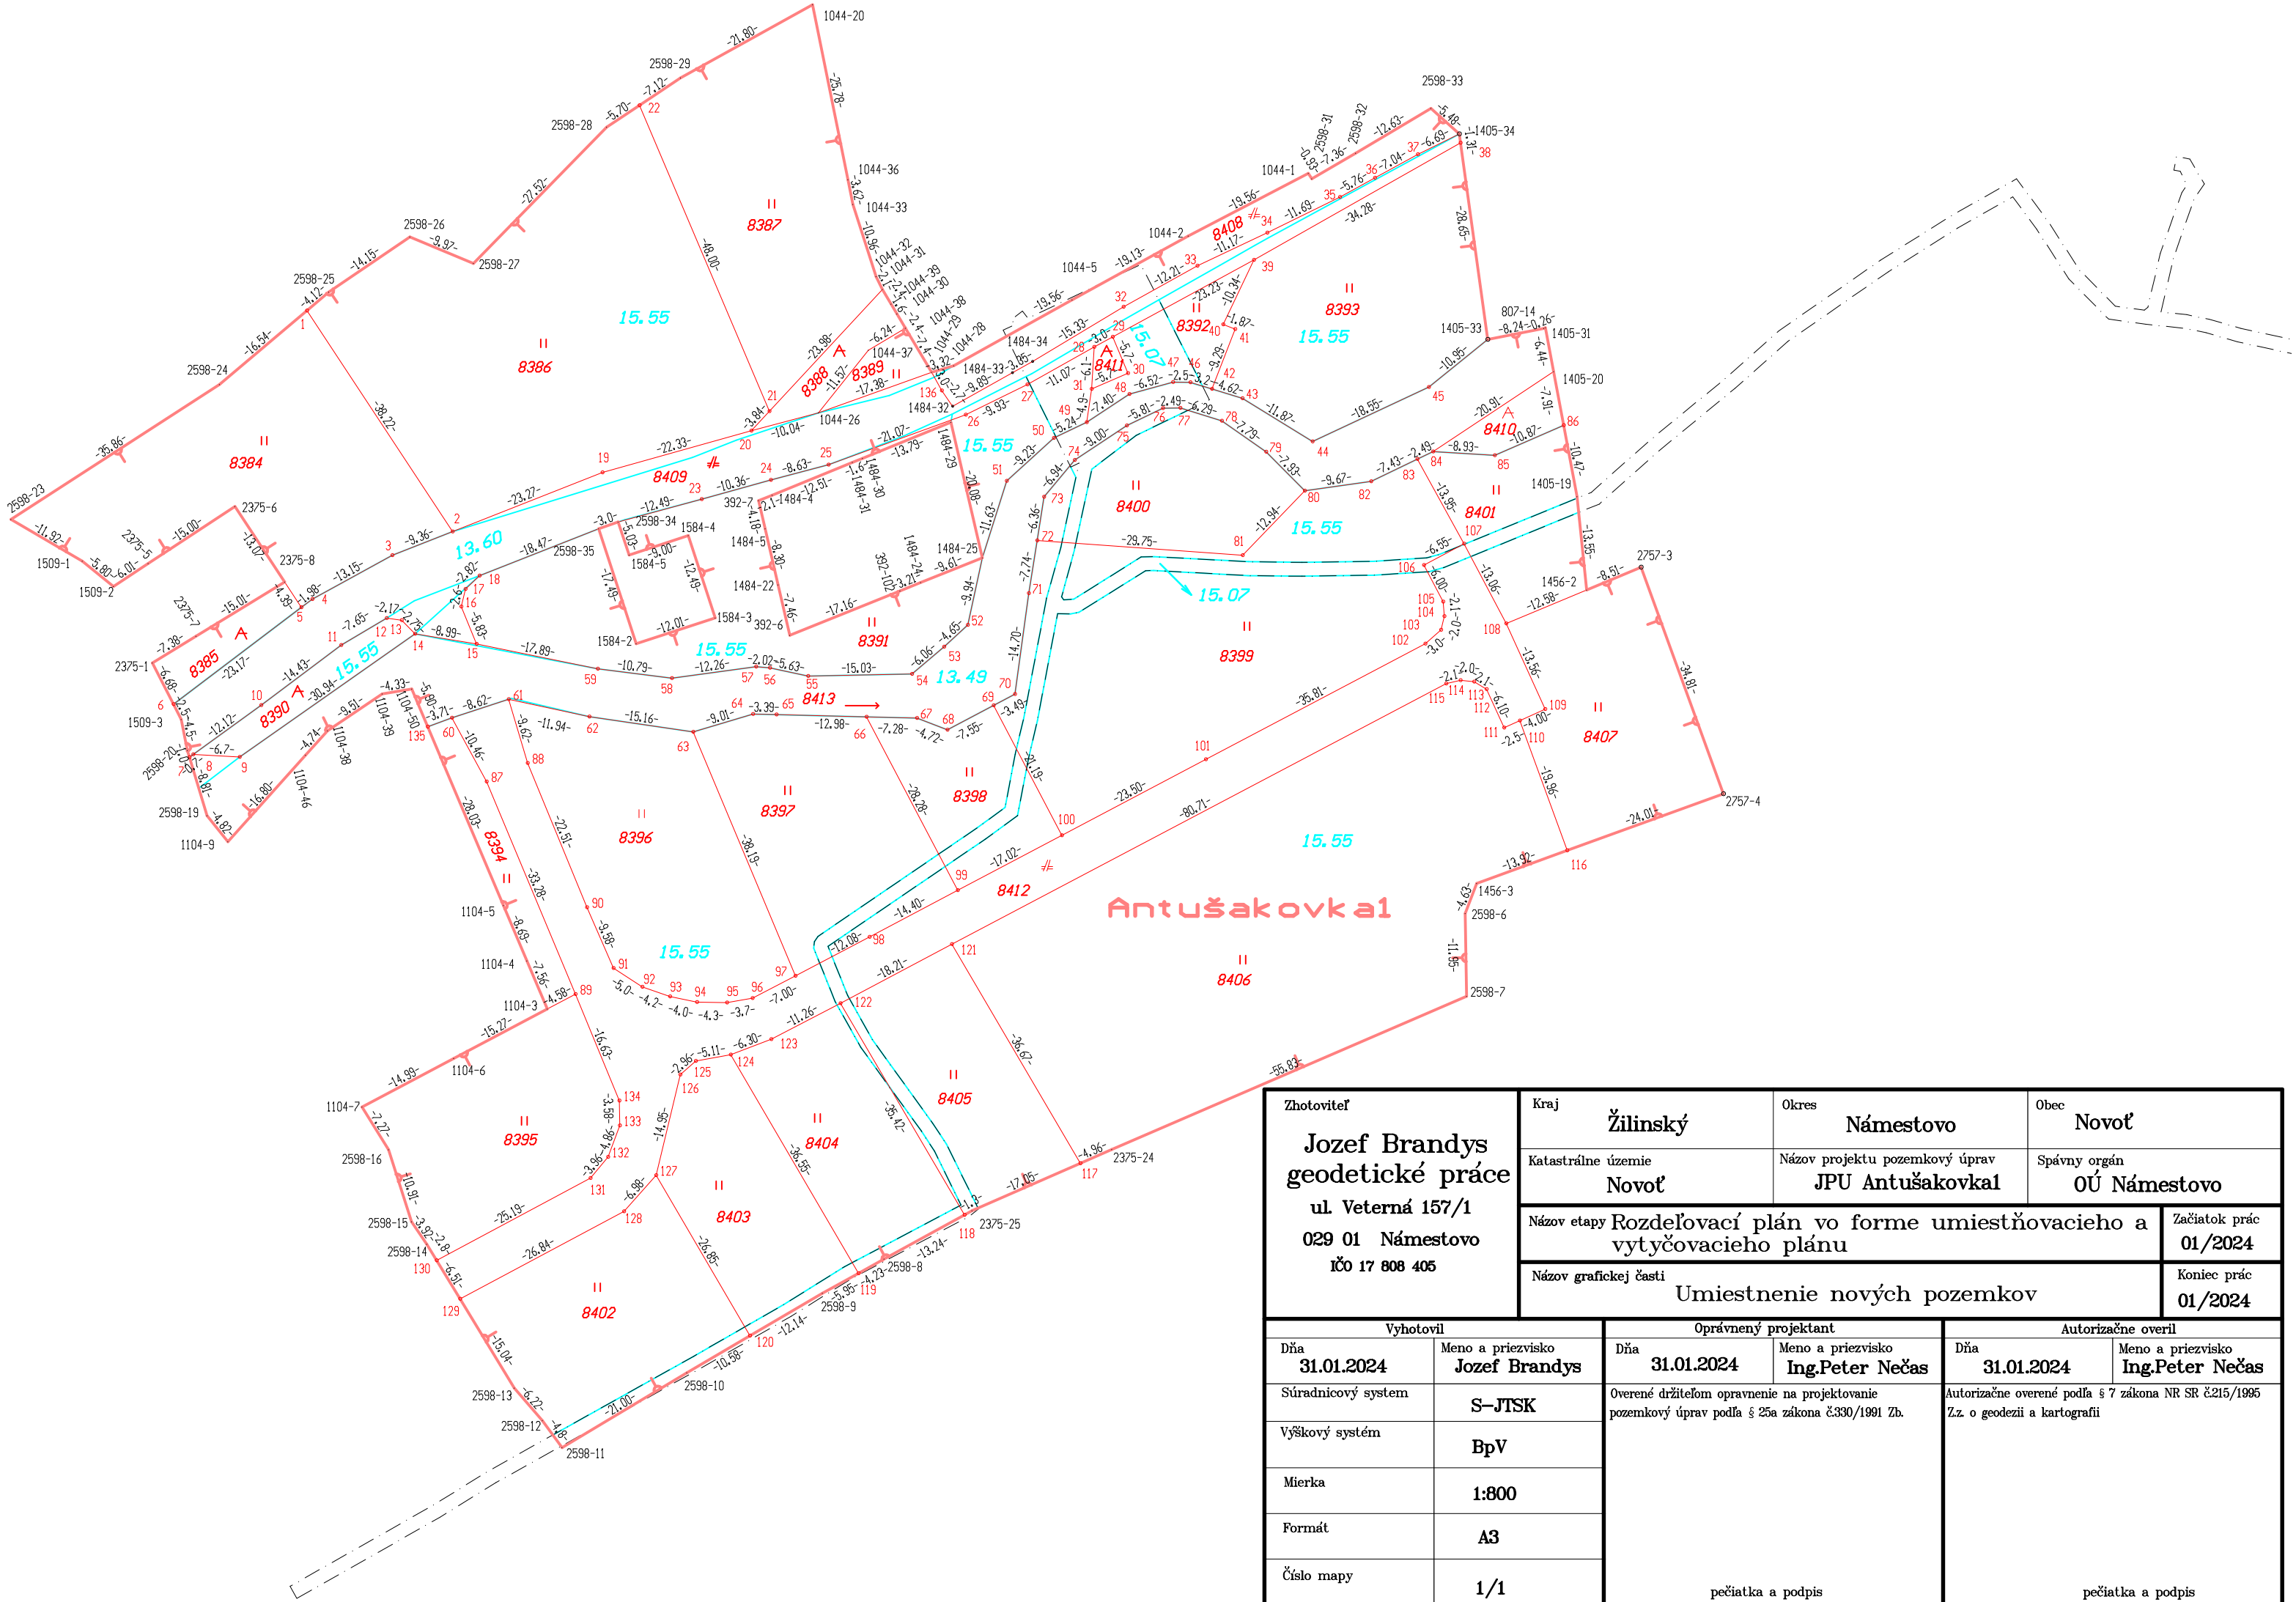

Zhotoviteľ	Kraj	Okres	Obec
Jozef Brandys geodetické práce ul. Veterná 157/1 029 01 Námestovo IČO 17 808 405	Žilinský	Námestovo	Novoť
	Katastrálne územie: Novoť	Názov projektu pozemkový úprav: JPU Antušakovka1	Spávny orgán: OÚ Námestovo
	Názov etapy: Rozdeľovací plán vo forme umiestňovacieho a vytyčovacieho plánu		Začiatok prác: 01/2024
	Názov grafickej časti: Umiestnenie nových pozemkov		Koniec prác: 01/2024

Vyhotovil		Oprávnený projektant		Autorizačne overil	
Dňa: 31.01.2024	Meno a priezvisko: Jozef Brandys	Dňa: 31.01.2024	Meno a priezvisko: Ing.Peter Nečas	Dňa: 31.01.2024	Meno a priezvisko: Ing.Peter Nečas
Súradnicový systém	S-JTSK	Overené držiteľom opravnenie na projektovanie pozemkový úprav podľa § 25a zákona č.330/1991 Zb.		Autorizačne overené podľa § 7 zákona NR SR č.215/1995 Z.z. o geodezii a kartografii	
Výškový systém	BpV				
Mierka	1:800				
Formát	A3				
Číslo mapy	1/1	pečiatka a podpis		pečiatka a podpis	