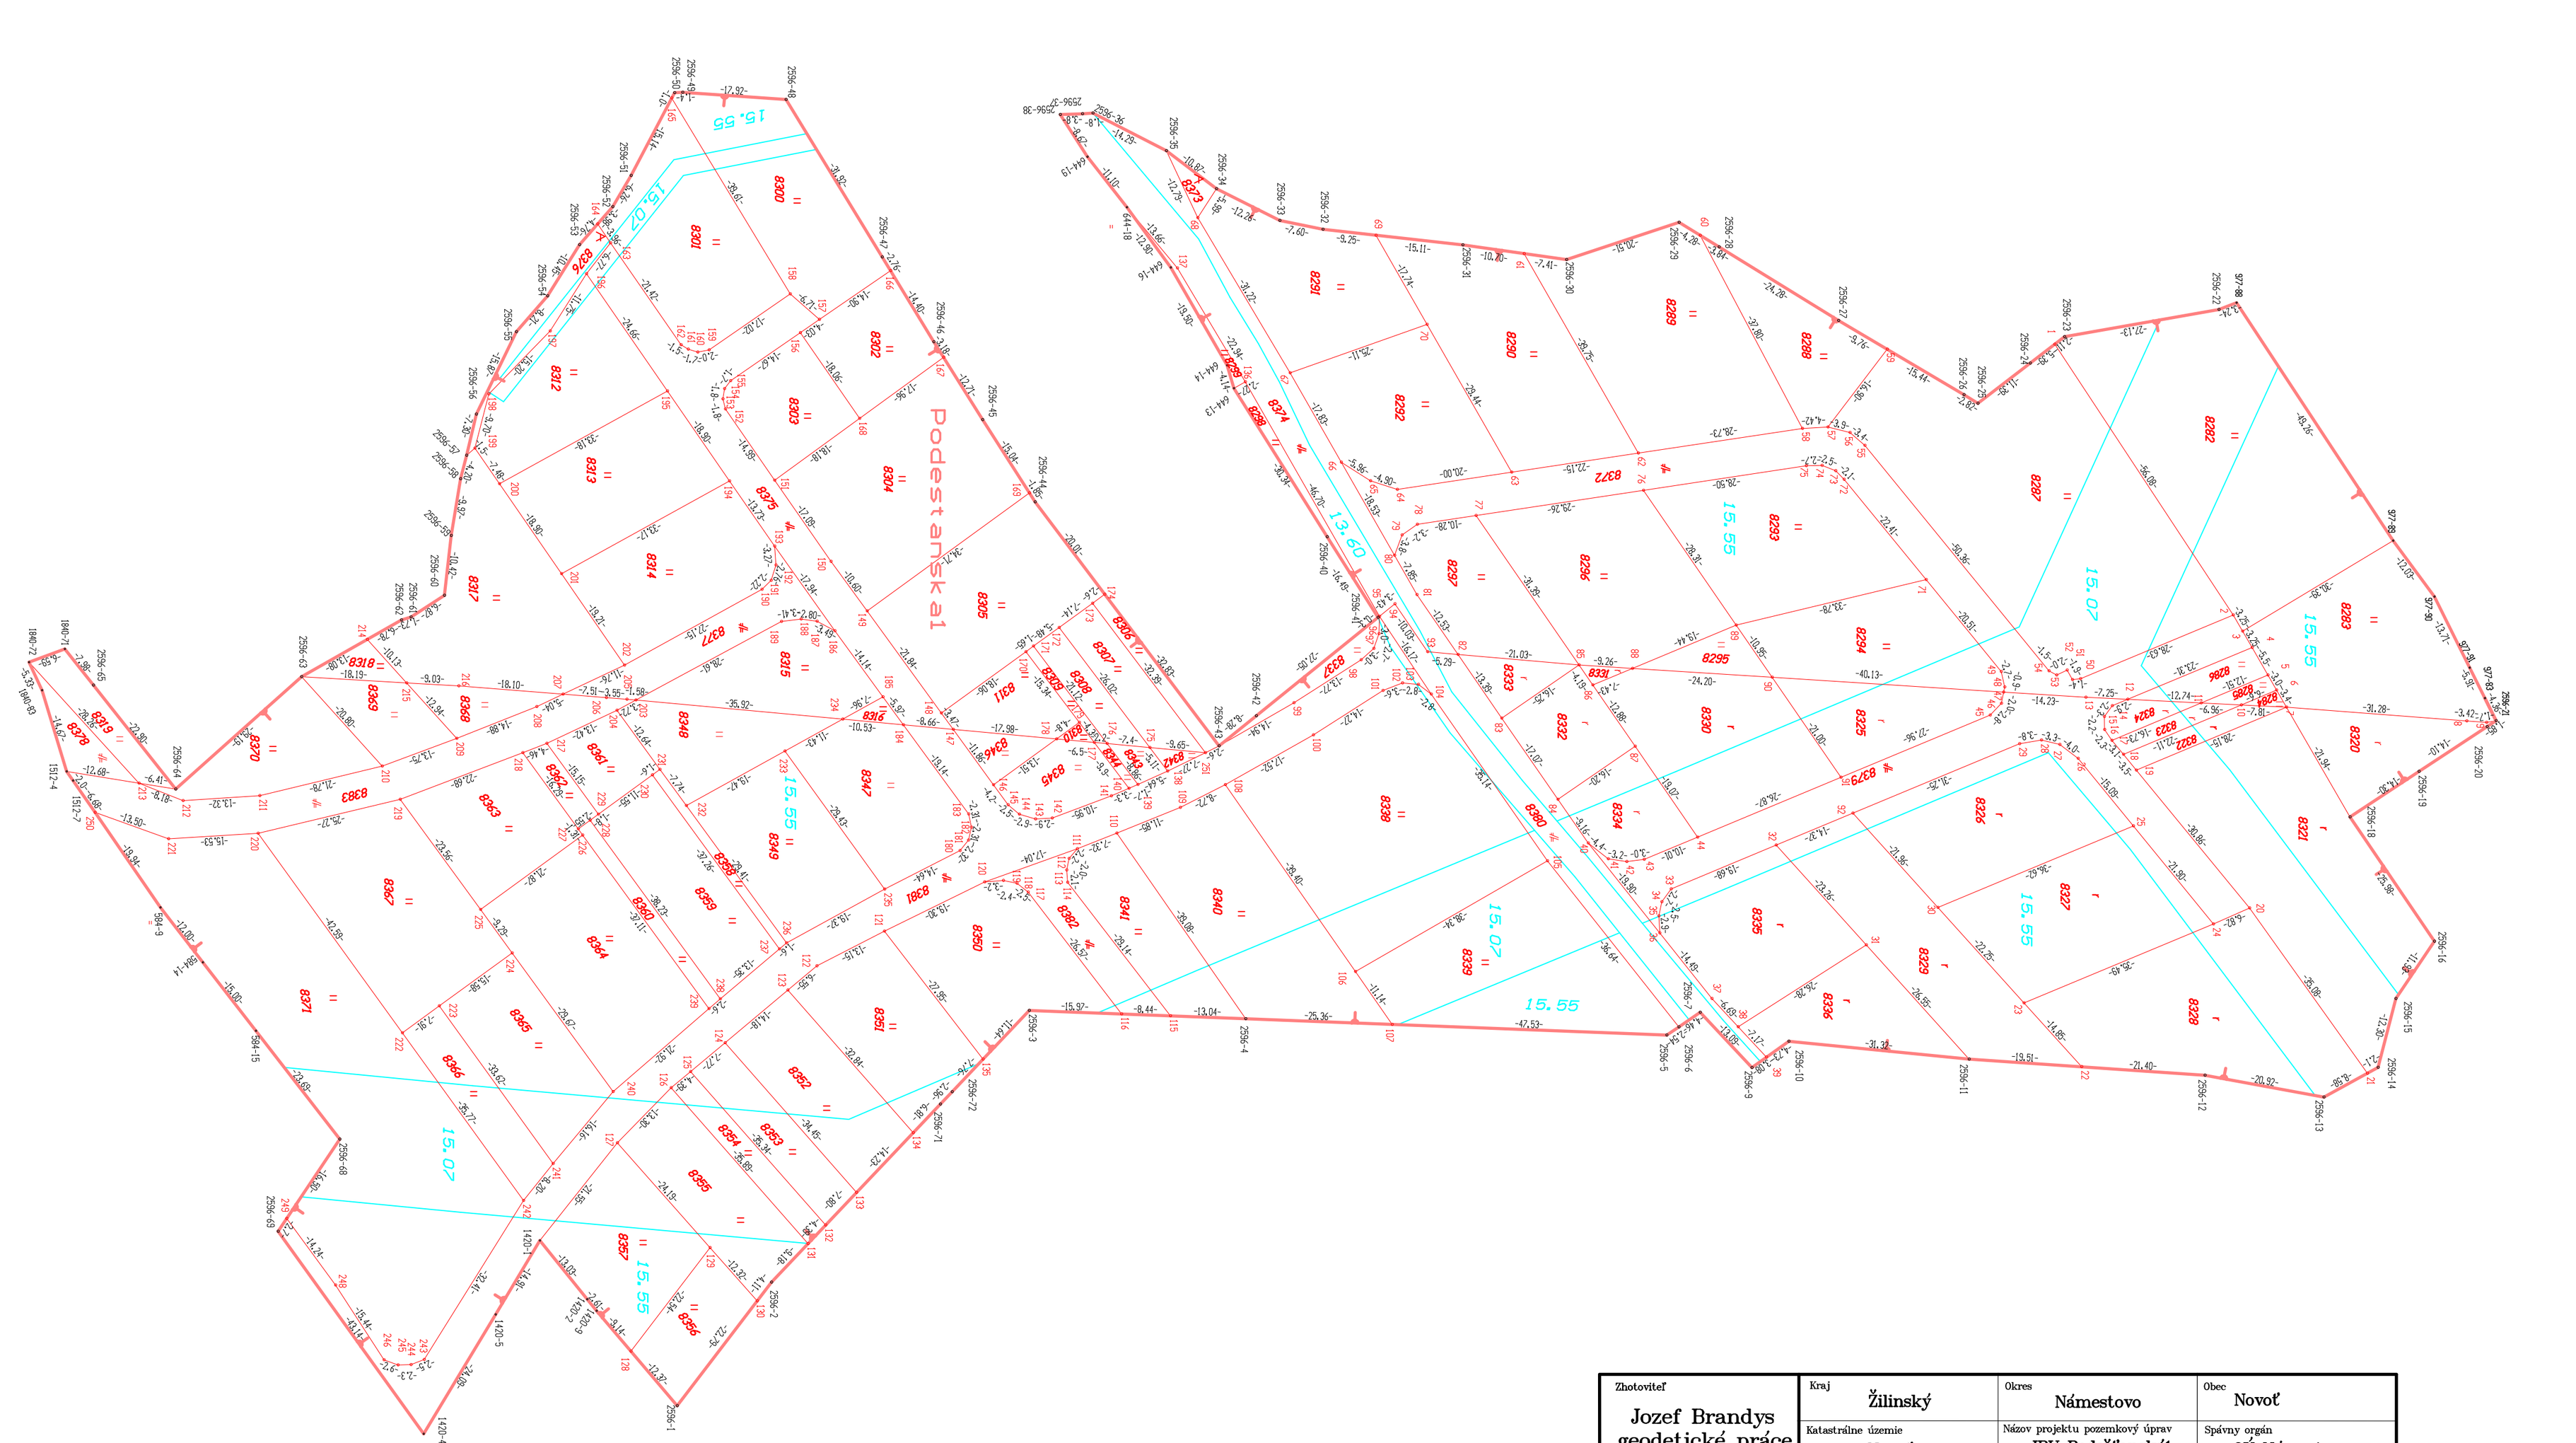

Zhotoviteľ **Jozef Brandys geodetické práce** ul. Veterná 157/1 029 01 Námestovo IČO 17 808 405	Kraj Žilinský	Okres Námestovo	Obec Novoť
	Katastrálne územie Novoť	Názov projektu pozemkový úprav JPU Podešťanská1	Spávny orgán OÚ Námestovo
	Názov etapy Rozdeľovací plán vo forme umiestňovacieho a vytyčovacieho plánu		Začiatok prác 01/2024
	Názov grafickej časti Umiestnenie nových pozemkov		Koniec prác 01/2024

Vyhotovil		Oprávnený projektant		Autorizačne overil	
Dňa 15.01.2024	Meno a priezvisko Jozef Brandys	Dňa 15.01.2024	Meno a priezvisko Ing.Peter Nečas	Dňa 15.01.2024	Meno a priezvisko Ing.Peter Nečas
Súradnicový system	S-JTSK	Overené držiteľom opravnenie na projektovanie pozemkový úprav podľa § 25a zákona Č.330/1991 Zb.		Autorizačne overené podľa § 7 zákona NR SR Č.215/1995 Zz. o geodezii a kartografii	
Výškový systém	BpV				
Mierka	1:750				
Formát	A2				
Číslo mapy	1/1	pečiatka a podpis		pečiatka a podpis	